




1 Prospetto modulo con lavello
SCALA 1:25

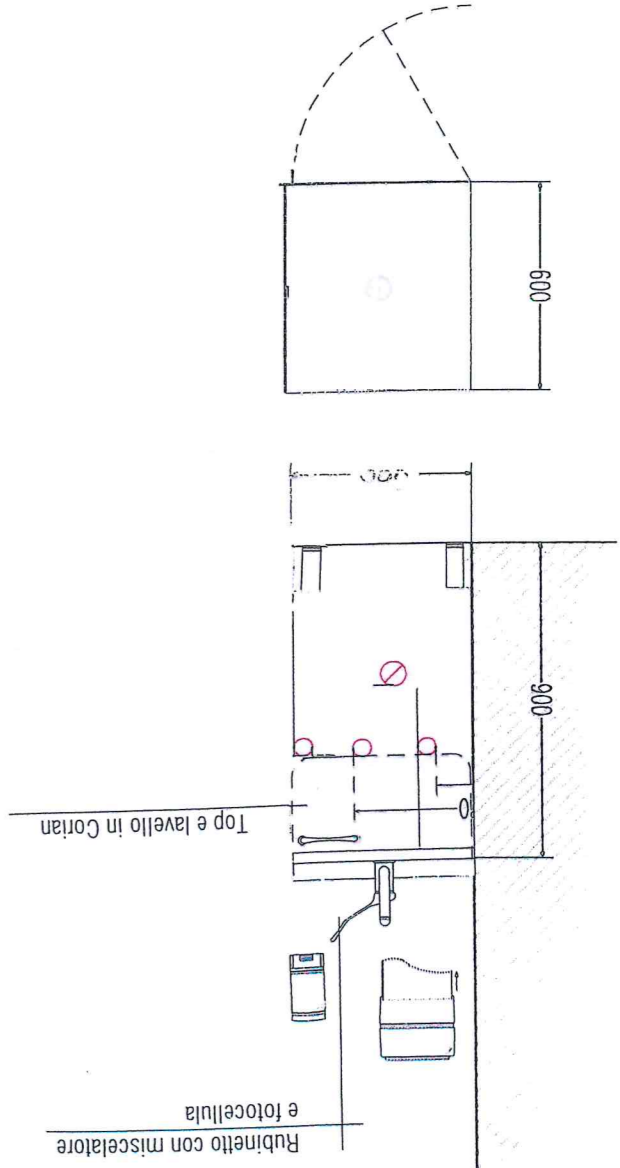


3 Bancone con n°3 posti lavoro
SCALA 1:25

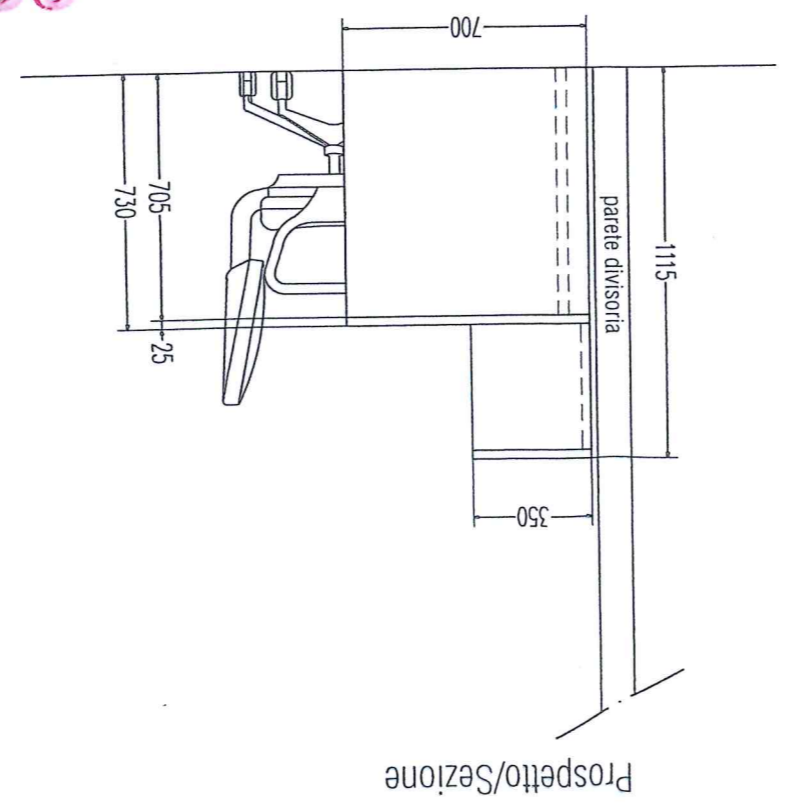

BANCHE FRIDA
SCALA 1:25

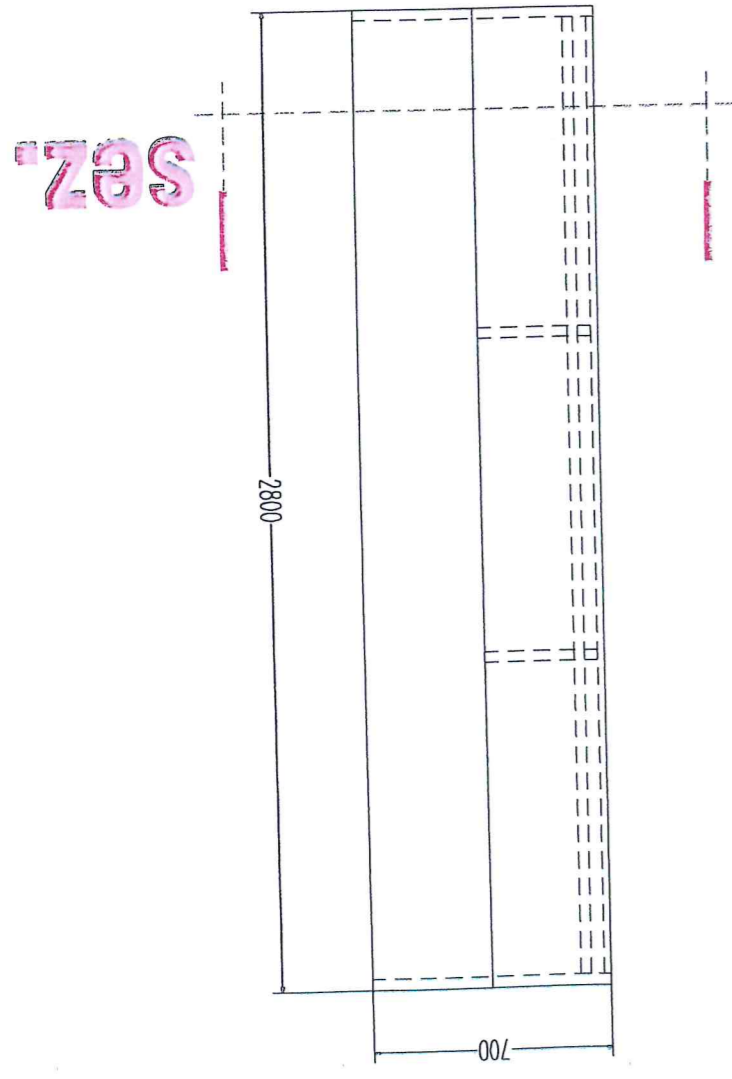

SEZ.

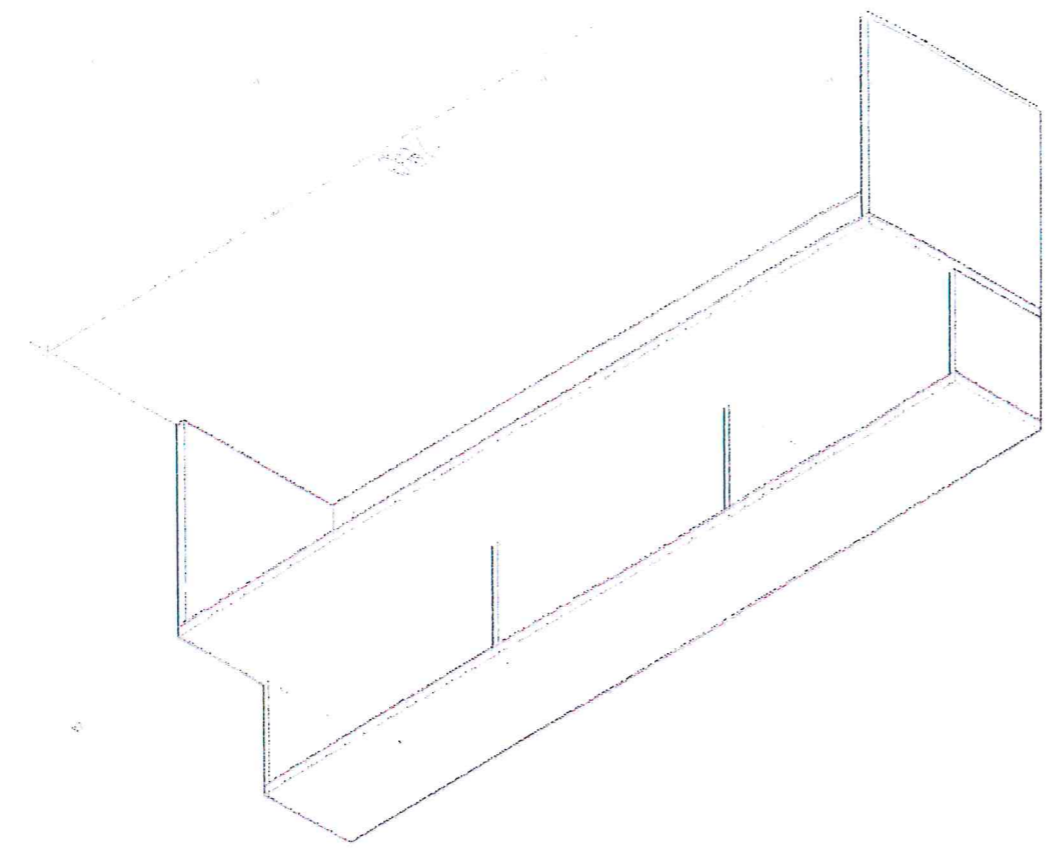

SEZ.