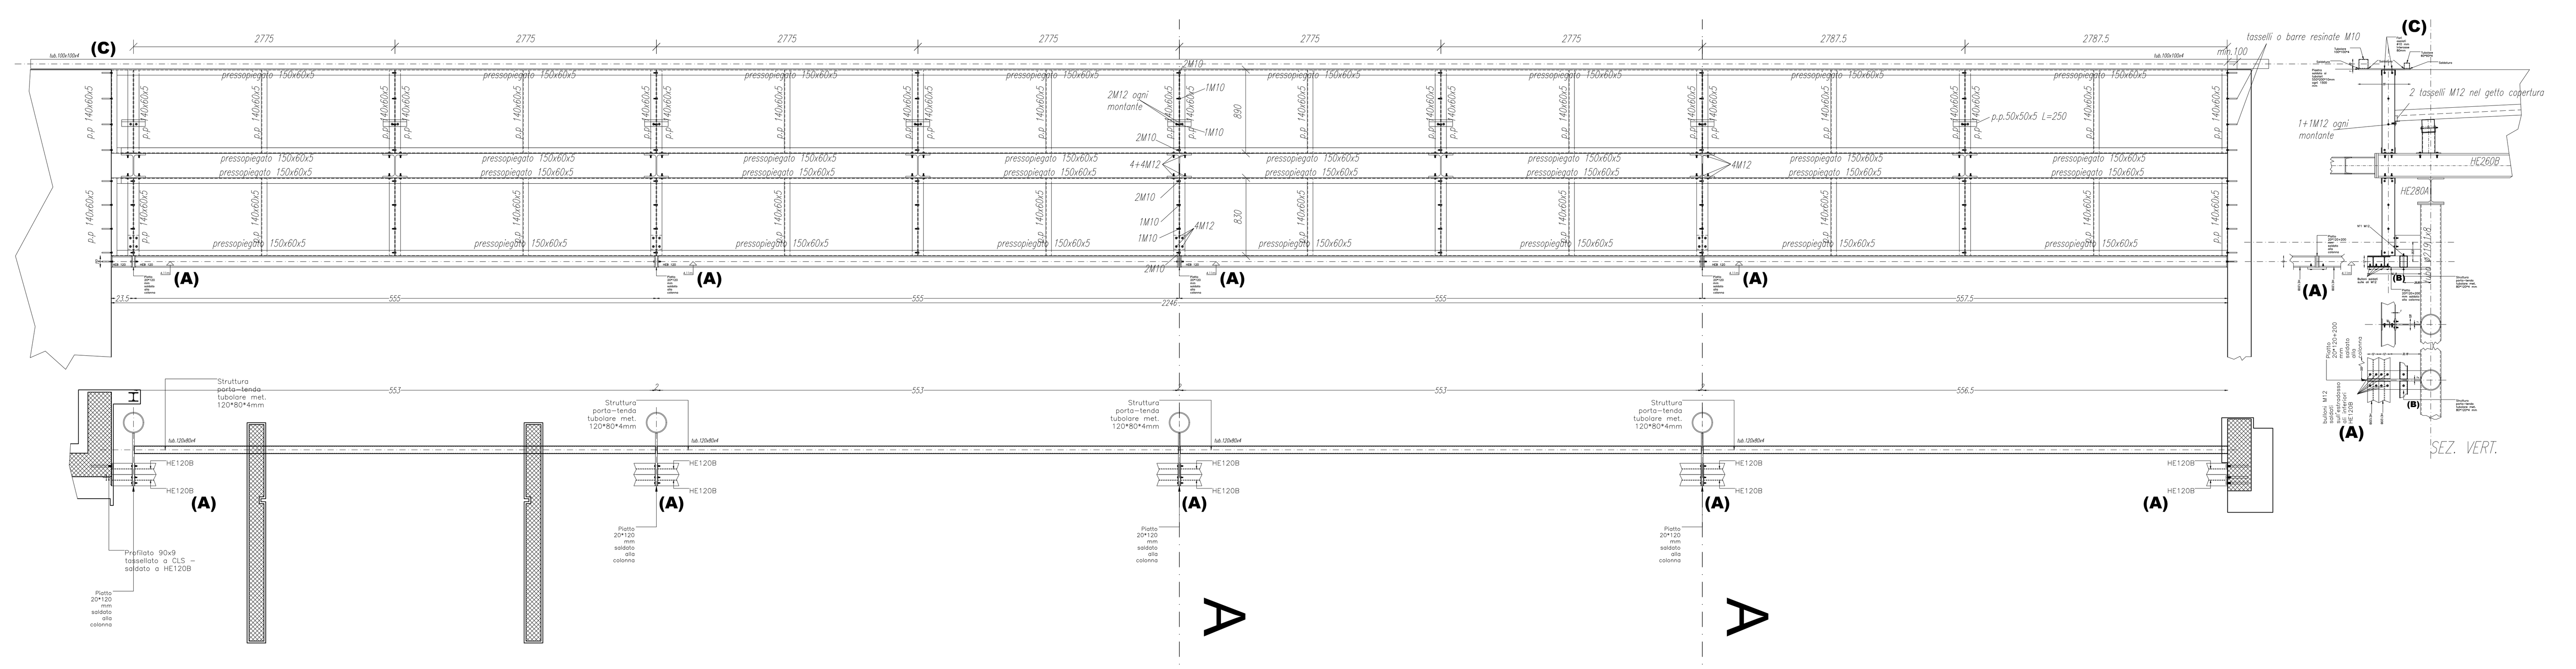

ESTRATTO PIANTA P.T. - PROSPETTO FRONTALE E SEZIONE A-A' PER STRUTTURE METALLICHE SECONDARIE
1:50
(A) fissaggio superiore della facciata continua vetrata HE120B
(B) sotto-struttura in tubolari per fissaggio tendaggi interni facciata continua tub.120*80*4
(C) sotto-struttura in piatto e tubolari per lattonerie perimetrali della copertura tub.100*100*4 + tub.60*60*4

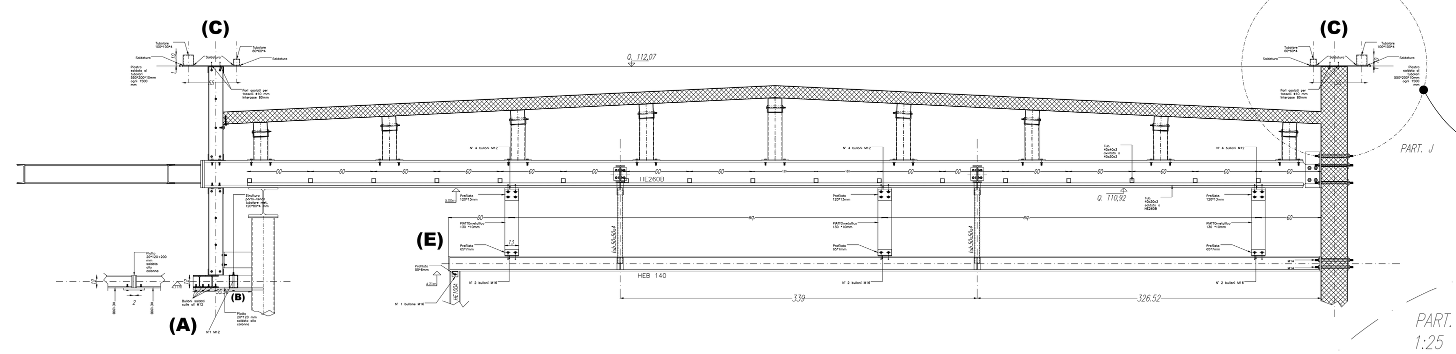

ESTRATTO SEZIONE A-A' PER STRUTTURE METALLICHE SECONDARIE
1:50
(A) fissaggio superiore della facciata continua vetrata HE120B
(B) sotto-struttura in tubolari per fissaggio tendaggi interni facciata continua tub.120*80*4
(C) sotto-struttura in piatto e tubolari per lattonerie perimetrali della copertura tub.100*100*4 + tub.60*60*4
(E) fissaggio superiore delle due pareti mobili HE140B e relativi controventi

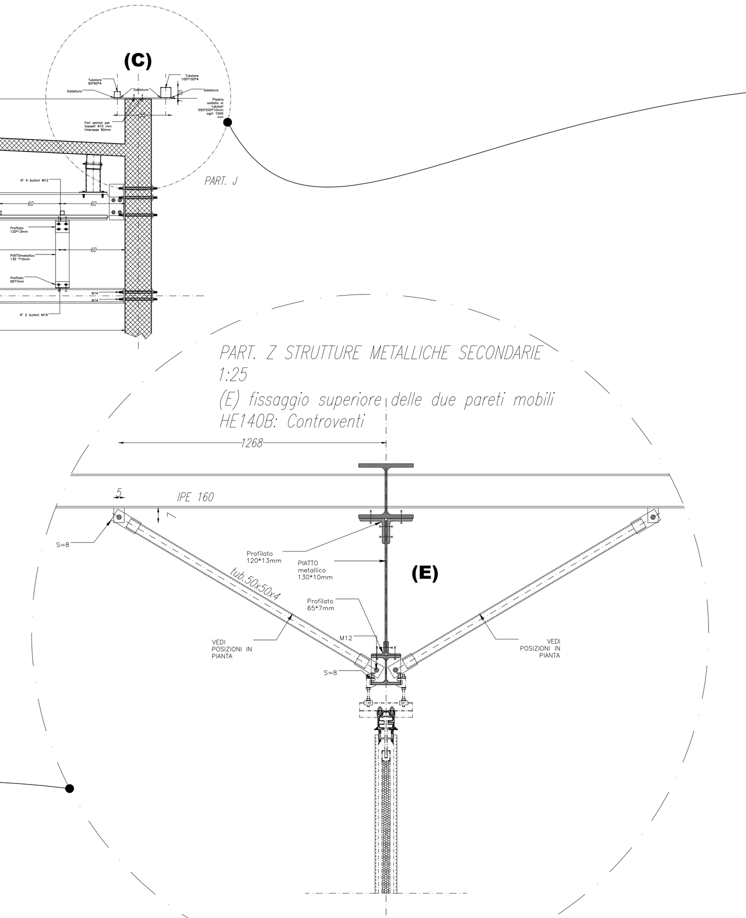

PART. Z STRUTTURE METALLICHE SECONDARIE
1:25
(E) fissaggio superiore delle due pareti mobili
HE140B: Controventi

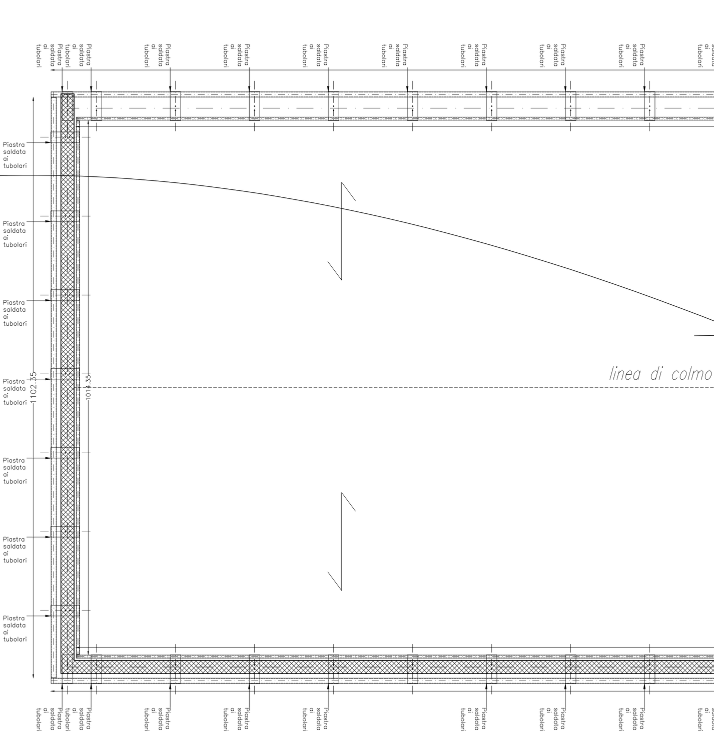

PIANTA P.T. PER STRUTTURE METALLICHE SECONDARIE a quota +112,07
1:100
(C) sotto-struttura in piatto e tubolari per lattonerie perimetrali della copertura tub.100*100*4 + tub.60*60*4

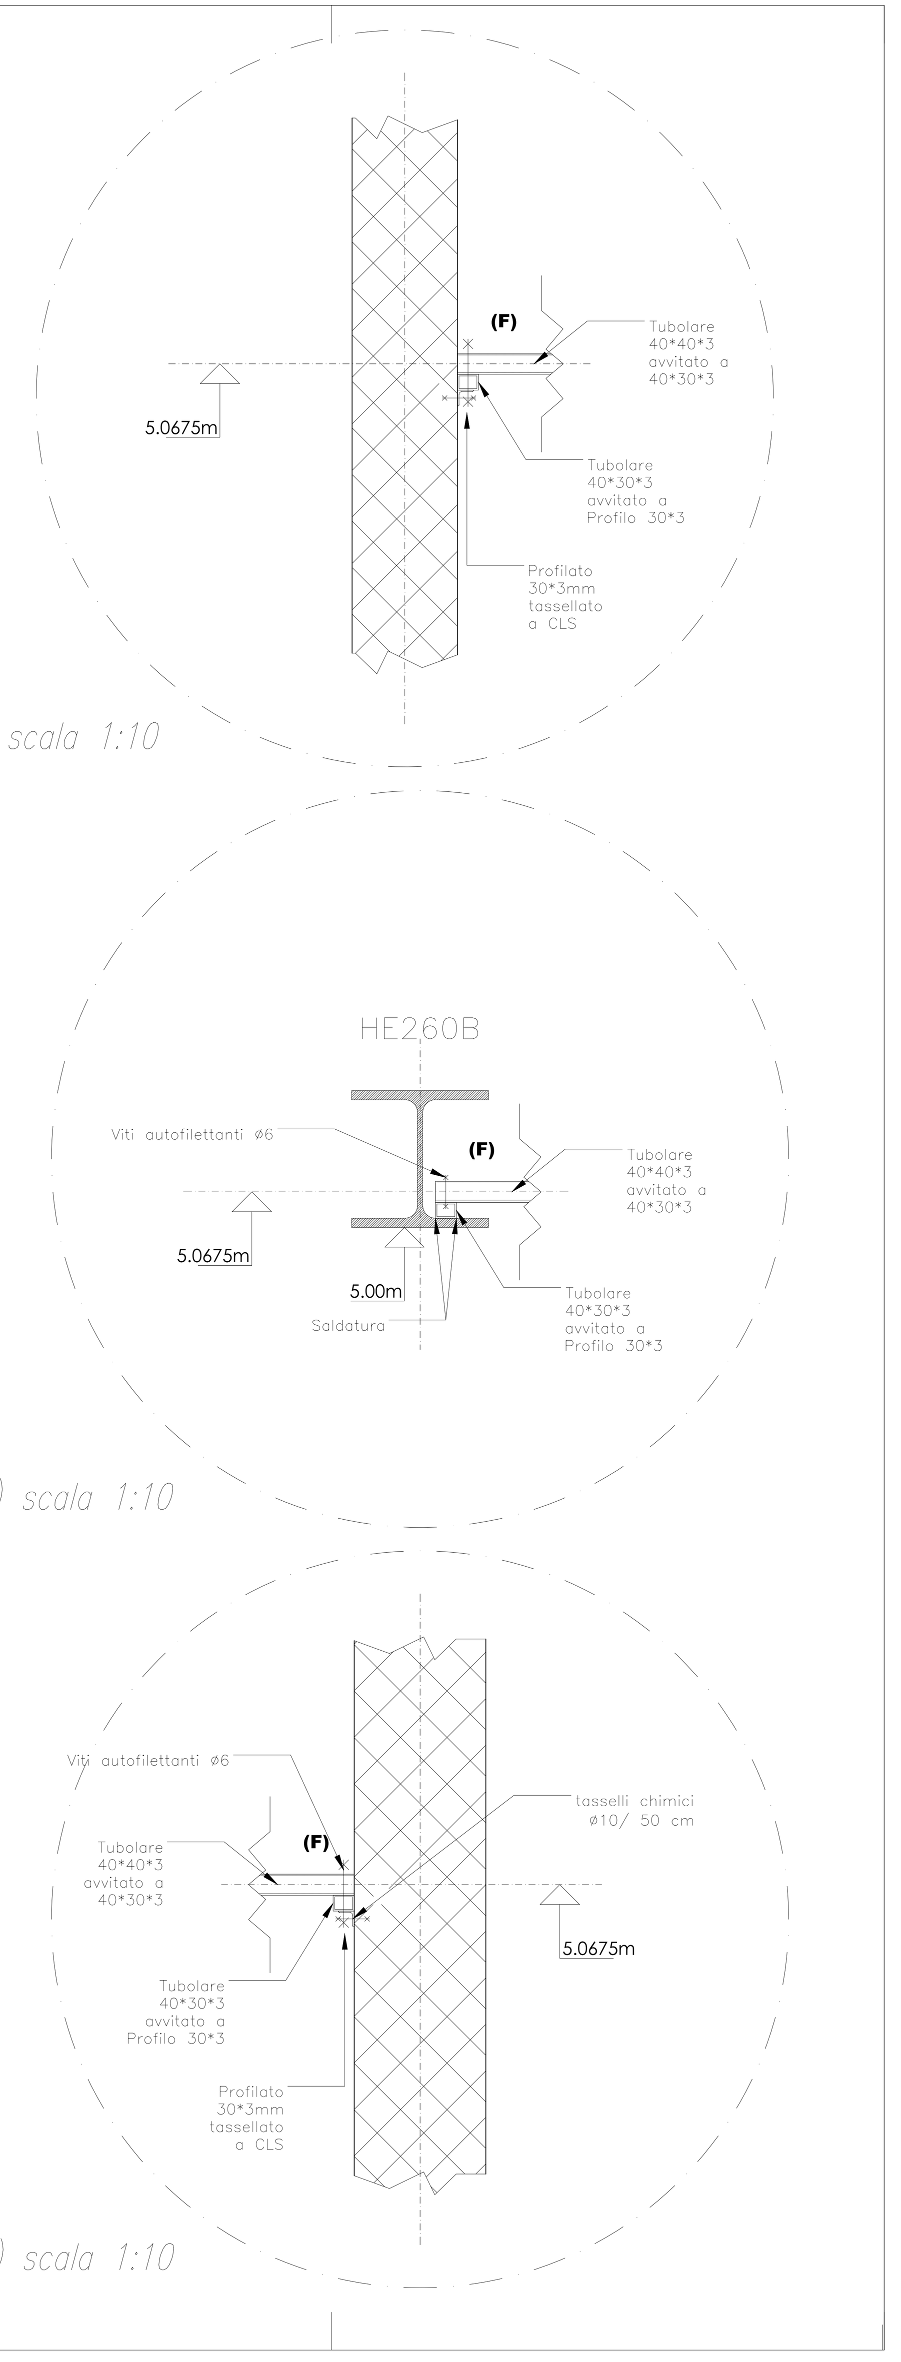

PART. Y(2) scala 1:10

PART. Y(n) scala 1:10

PART. Y(1) scala 1:10

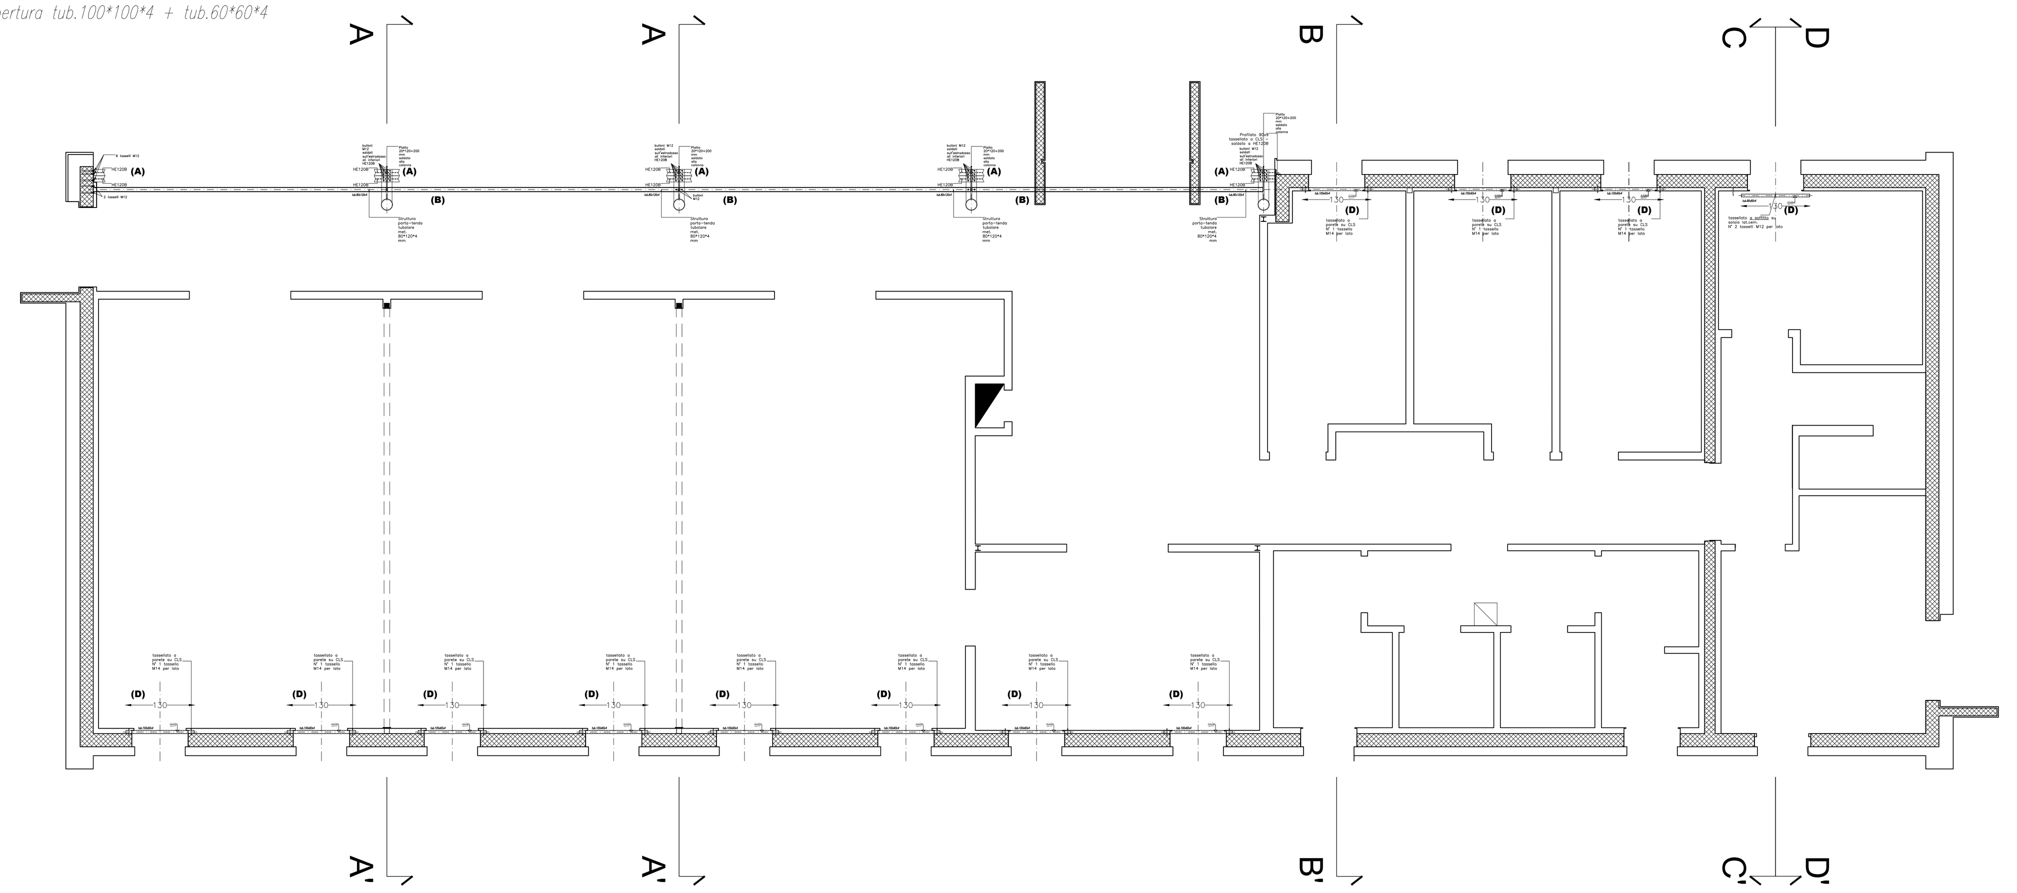

PIANTA P.T. PER STRUTTURE METALLICHE SECONDARIE
1:100
(A) fissaggio superiore della facciata continua vetrata HE120B
(B) sotto-struttura in tubolari per fissaggio tendaggi interni facciata continua tub.120*80*4
(D) sotto-struttura in tubolari per fissaggio a parete o a soffitto tendaggi interni serramenti aule e uffici (tub. 100*60*4) e ufficio (tub. 80*80*4)

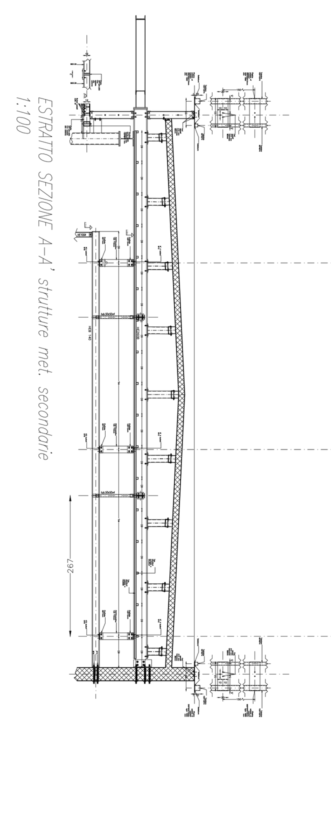

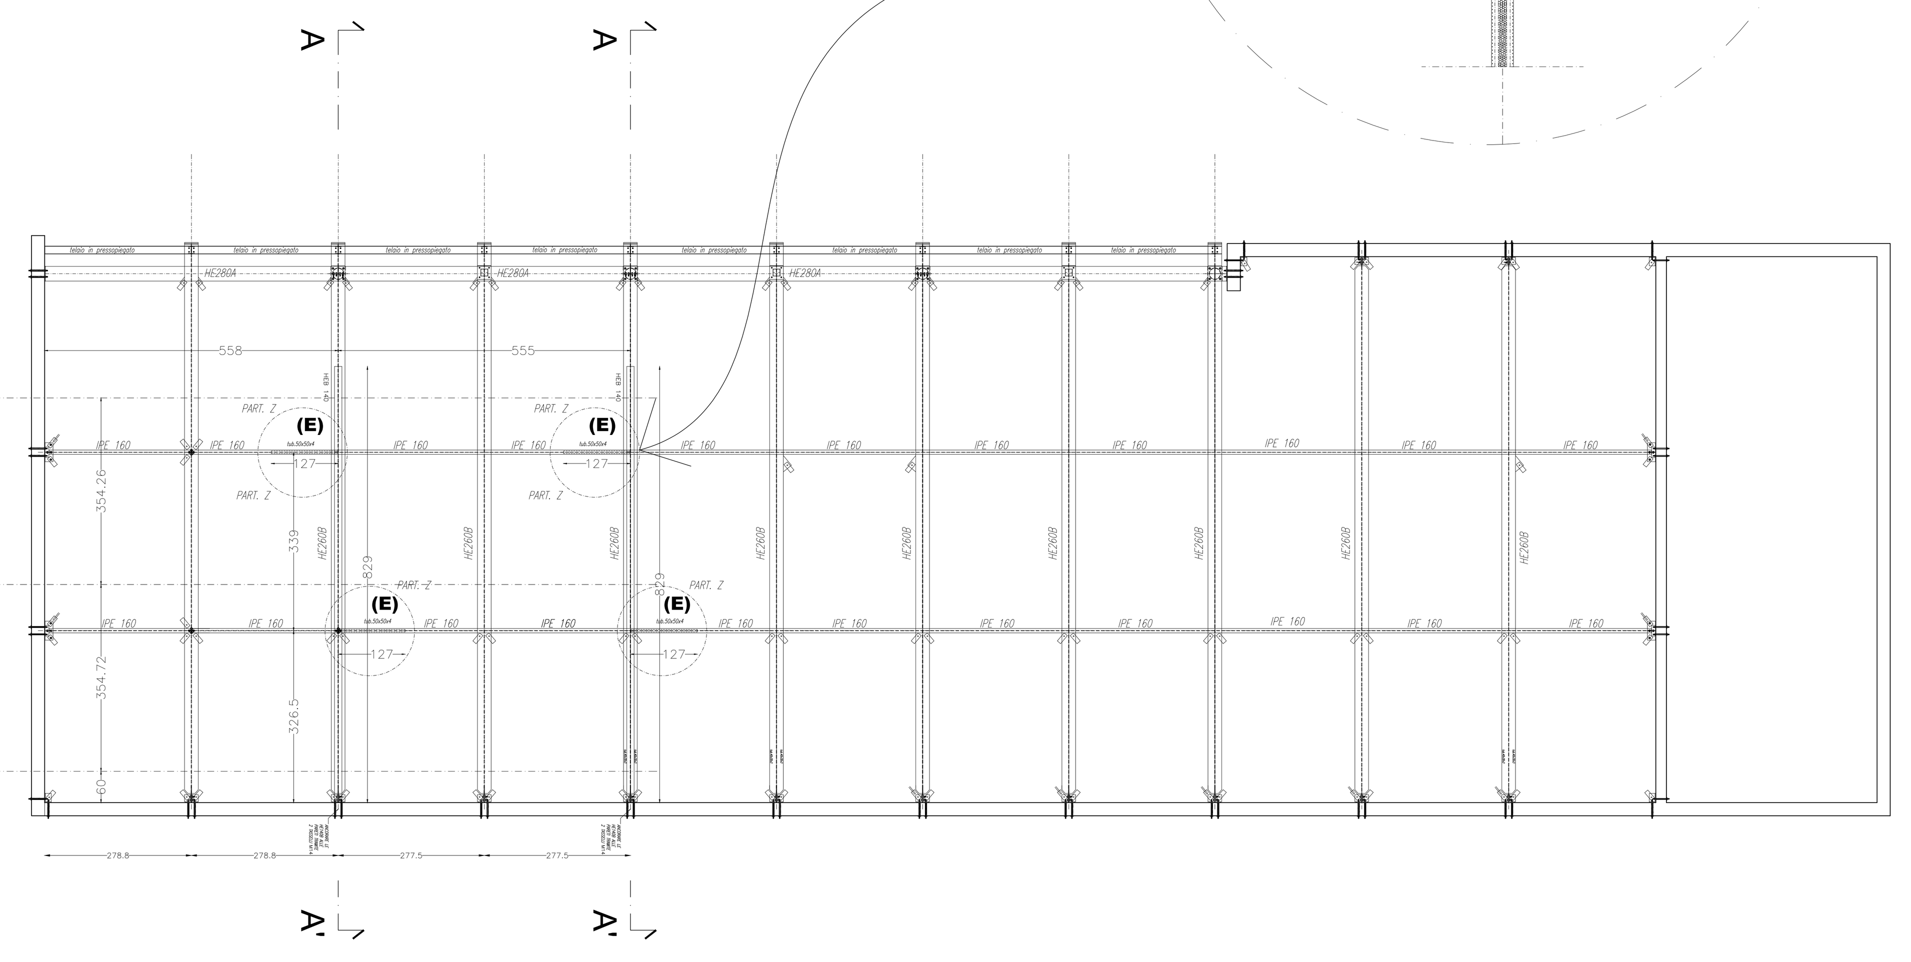

PIANTA P.T. PER STRUTTURE METALLICHE SECONDARIE
1:100
(E) fissaggio superiore delle due pareti mobili HE140B e relativi controventi

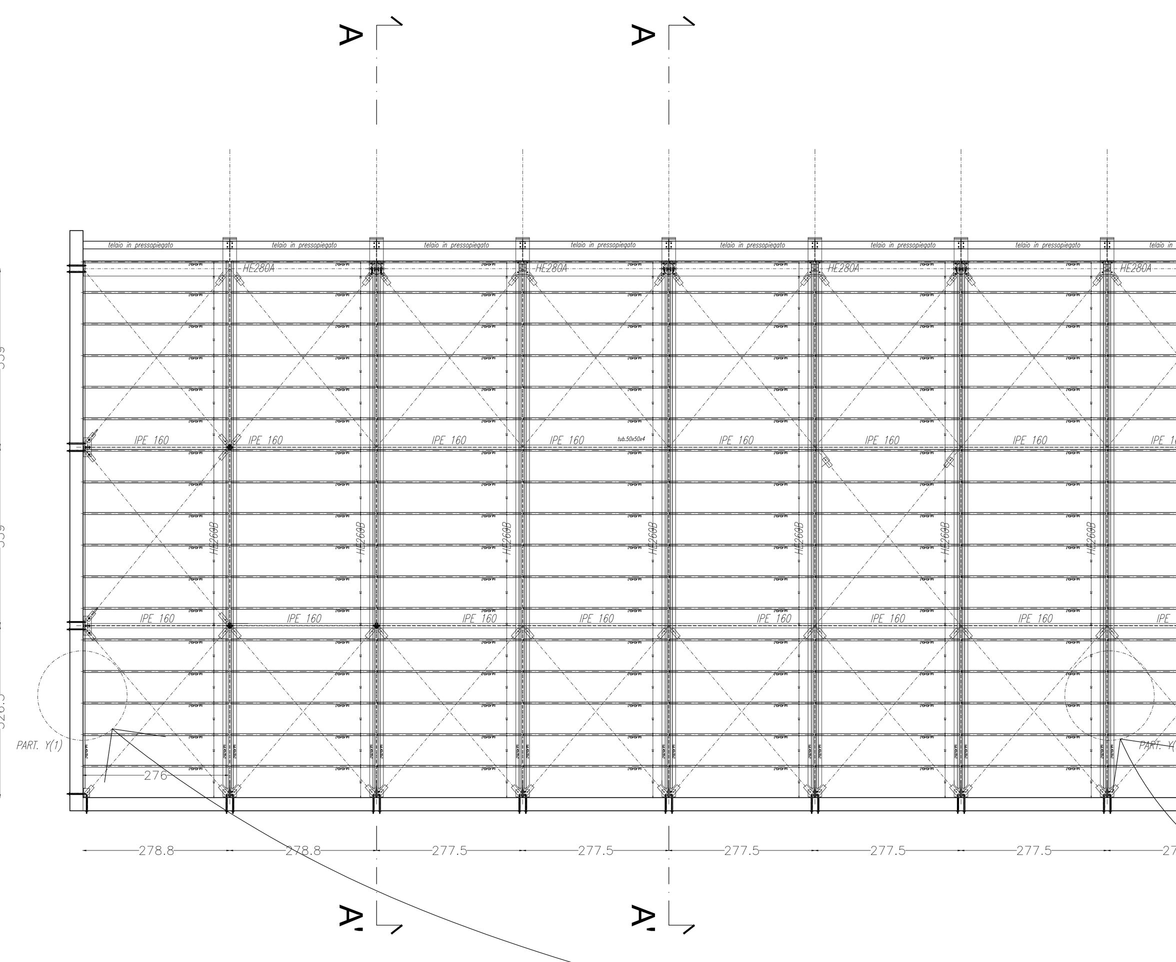

PIANTA STRUTTURE METALLICHE SECONDARIE di soffittatura
1:100
(F) sotto-struttura in tubolari per le pendinature di controsoffitti e canali aria tub.40*30*4 + tub.40*40*4

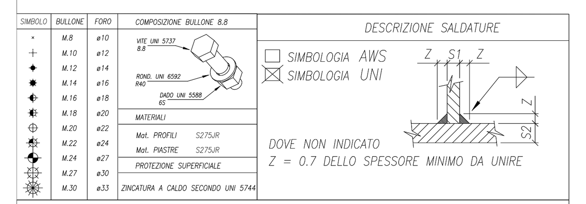

SERVIZIO SANITARIO REGIONALE
EMILIA-ROMAGNA
Istituto di Montecatone
Ospedale di riabilitazione

MONTECATONE
REHABILITATION INSTITUTE S.p.A.

MONTECATONE REHABILITATION INSTITUTE S.p.A

IMOLA - VIA MONTECATONE, 37

PROGETTO ESECUTIVO PER LA REALIZZAZIONE DI UN NUOVO EDIFICIO AD USO SALE CORSI DI FORMAZIONE-AGGIORNAMENTO DEL PERSONALE E UFFICI ANNESSI AGLI UFFICI E STUDI DELL'OSPEDALE "LA COLLINA", PRESSO IL MONTECATONE REHABILITATION INSTITUTE S.P.A. PREVIA DEMOLIZIONE DI UN PICCOLO FABBRICATO EX MAGAZZINO RIDOTTO ALLO STATO DI RUDERE.

Foglio catastale n. 170, in precedenza particella 43 ex magazzino
attualmente particella 49, sub 8 a seguito di "fusione" catastale.
Via Montecatone n. 37 Imola (Bo)

PROGETTO ARCHITETTONICO

ELEMENTI STRUTTURALI SECONDARI (A)

Proprietà:	Montecatone Rehabilitation Institute S.p.A
R.U.P.:	Dott. Federico Lorenzini
Progettista architettonico:	Dott. Arch. Alessandro Bettini
Progettista strutture:	Dott. Ing. Mario Capito'

Revisione n. 01 del
13/05/2025
oggetto: prima emissione

Scala
come indicato

Tavola Grafica
A-e-23

Questo documento è proprietà dello Studio Alessandro Bettini Architetto e non può essere riprodotto, anche parzialmente, senza autorizzazione.

Alessandro Bettini Architetto
via Emilia, 27 - 40026 Imola (BO)
telefono 0542 23730 - fax 0542 23730
partita IVA 00064241201
codice fiscale BTTLSN49A26B044Q
e-mail: alessandro.bettini.architetto@gmail.com