SERVIZIO SANITARIO REGIONALE
EMILIA-ROMAGNA
Istituto di Montecatone
Ospedale di riabilitazione

MONTECATONE
REHABILITATION INSTITUTE S.p.A.

MONTECATONE REHABILITATION INSTITUTE S.p.A

IMOLA - VIA MONTECATONE, 37

PROGETTO ESECUTIVO PER LA REALIZZAZIONE DI UN NUOVO EDIFICIO AD USO SALE CORSI DI FORMAZIONE-AGGIORNAMENTO DEL PERSONALE E UFFICI ANNESSI AGLI UFFICI E STUDI DELL'OSPEDALE "LA COLLINA", PRESSO IL MONTECATONE REHABILITATION INSTITUTE S.P.A. PREVIA DEMOLIZIONE DI UN PICCOLO FABBRICATO EX MAGAZZINO RIDOTTO ALLO STATO DI RUDERE.

Foglio catastale n. 170, in precedenza particella 43 ex magazzino
attualmente particella 49, sub 8 a seguito di "fusione" catastale.
Via Montecatone n. 37 Imola (Bo)

PROGETTO IMPIANTI ELETTRICI

OGGETTO: **PROGETTO IMPIANTI ELETTRICI E SPECIALI - MODIFICA QUADRO GENERALE -2 PIANO SEMINTERRATO**

Proprietà:	Montecatone Rehabilitation Institute S.p.A
R.U.P.:	Dott. Federico Lorenzini
Progettista impianti meccanici ed elettrici:	Dott. Ing. Sergio Beltrami
Progettista impianti meccanici:	Per. Ind. Mauro Terziari
Collaborazione progettazione impianti elettrici:	Per. Ind. Marco Lullo

Revisione n. 00 del
20/12/2024
oggetto: prima emissione
versione architettonica del --

Scala

Tavola Grafica

E-e-15

Questo documento è proprietà dello Studio Beltrami Terziari Ingegneria e non può essere riprodotto, anche parzialmente, senza autorizzazione.

beltrami e terziari ingegneria
studio tecnico associato
via Emilia, 42 - 40026 Imola (BO)
telefono 0542 35258 - telefax 0542 612092
partita IVA e codice fiscale 03756671206
info@beltramiterziari.it - beltramiterziari@pec.it

DISTRIBUZIONE ESISTENTE A VALLE DEL GENERALE

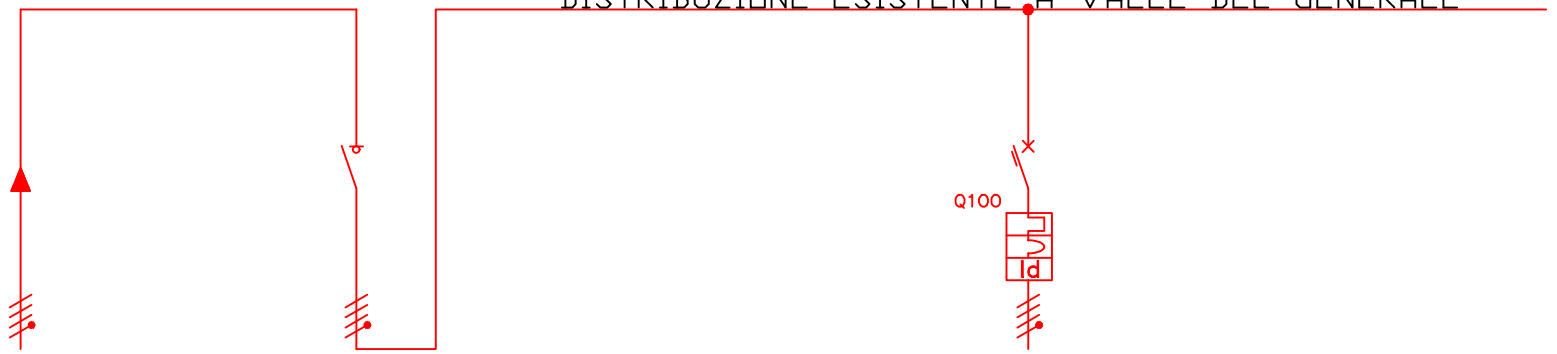

1	DATI GENERALI	CIRCUITO			ESISTENTE		ESISTENTE				NUOVO			
2		SERVIZIO			QUADRO CABINA TRASFORMAZ.		INTERRUTTORE GENERALE NORMALE				GENERALE NUOVA SALA CORSI			
3		SISTEMA – FASI			FFFN		FFFN				FFFN			
4		POTENZA NOMINALE Pn		Kw										
5		CORRENTE DI IMPIEGO Ib		A										
6	APPARECCHIATURE PRINCIPALI	INTERRUTTORE O SEZIONATORE SOTTO CARICO	TIPO				BTICINO				BTICINO			
7			N. POLI				4				4			
8			CORR. NOM. In	A			1250				0,8–1			
9			RELE' TERMICO	A							1 (160)			
10			RELE' MAGNETICO	A							10 (1600)			
11			RELE' DIFFERENZIALE	A							1A/1S/AS			
12			POTERE INTERRUZIONE	kA							16			
13		CONTATTORE	TIPO											
14			N. POLI											
15			CORR. NOM. In	A										
16		FUSIBILE	TIPO											
17			CORR. NOM. In	A										
18		RELE' TERMICO	TIPO											
19			TARATURA	A										
20			CAMPO DI REGOL.	A										
21	CAVI	FORMAZIONE									3x(1x120)+70			
22		SIGLA									FG16M16			
23		SEZIONE FASE		mmq							120			
		SEZIONE NEUTRO		mmq							70			
24		SEZIONE PE		mmq										
25		LUNGHEZZA		m										
26		CONDIZIONE DI POSA									CANALE–TUBO			
27		PORTATA Iz		A							192			
28		CADUTA DI TENSIONE		%										
29	NOTE	CARATTERISTICHE AGGIUNTIVE					MS1250 T7924MA				M1 160E T714E160DB			

REVIS

Committente
MONTECATONE REHABILITATION INSTITUTE S.P.A
VIA MONTECATONE N.37
40026 IMOLA (BO)

Progettista

Disegnatore

File E–e–15.DWG

Data 20/12/2024

Oggetto
MODIFICA QUADRO GENERALE ESISTENTE (Q.1.) PIANO SEMINTERR. –2 MONTECATONE REHABILITATION

Dis. n. E–e–15

Foglio 1 di 2

Questo disegno non puo' essere riprodotto ne' comunicato a terzi senza l'autorizzazione di questo STUDIO TECNICO

APERTURA PORTE TUTTE DA UNA PARTE
FONDO APERTO
IP55
ACCESSIBILITA' FRONTE RETRO
FORMA 1

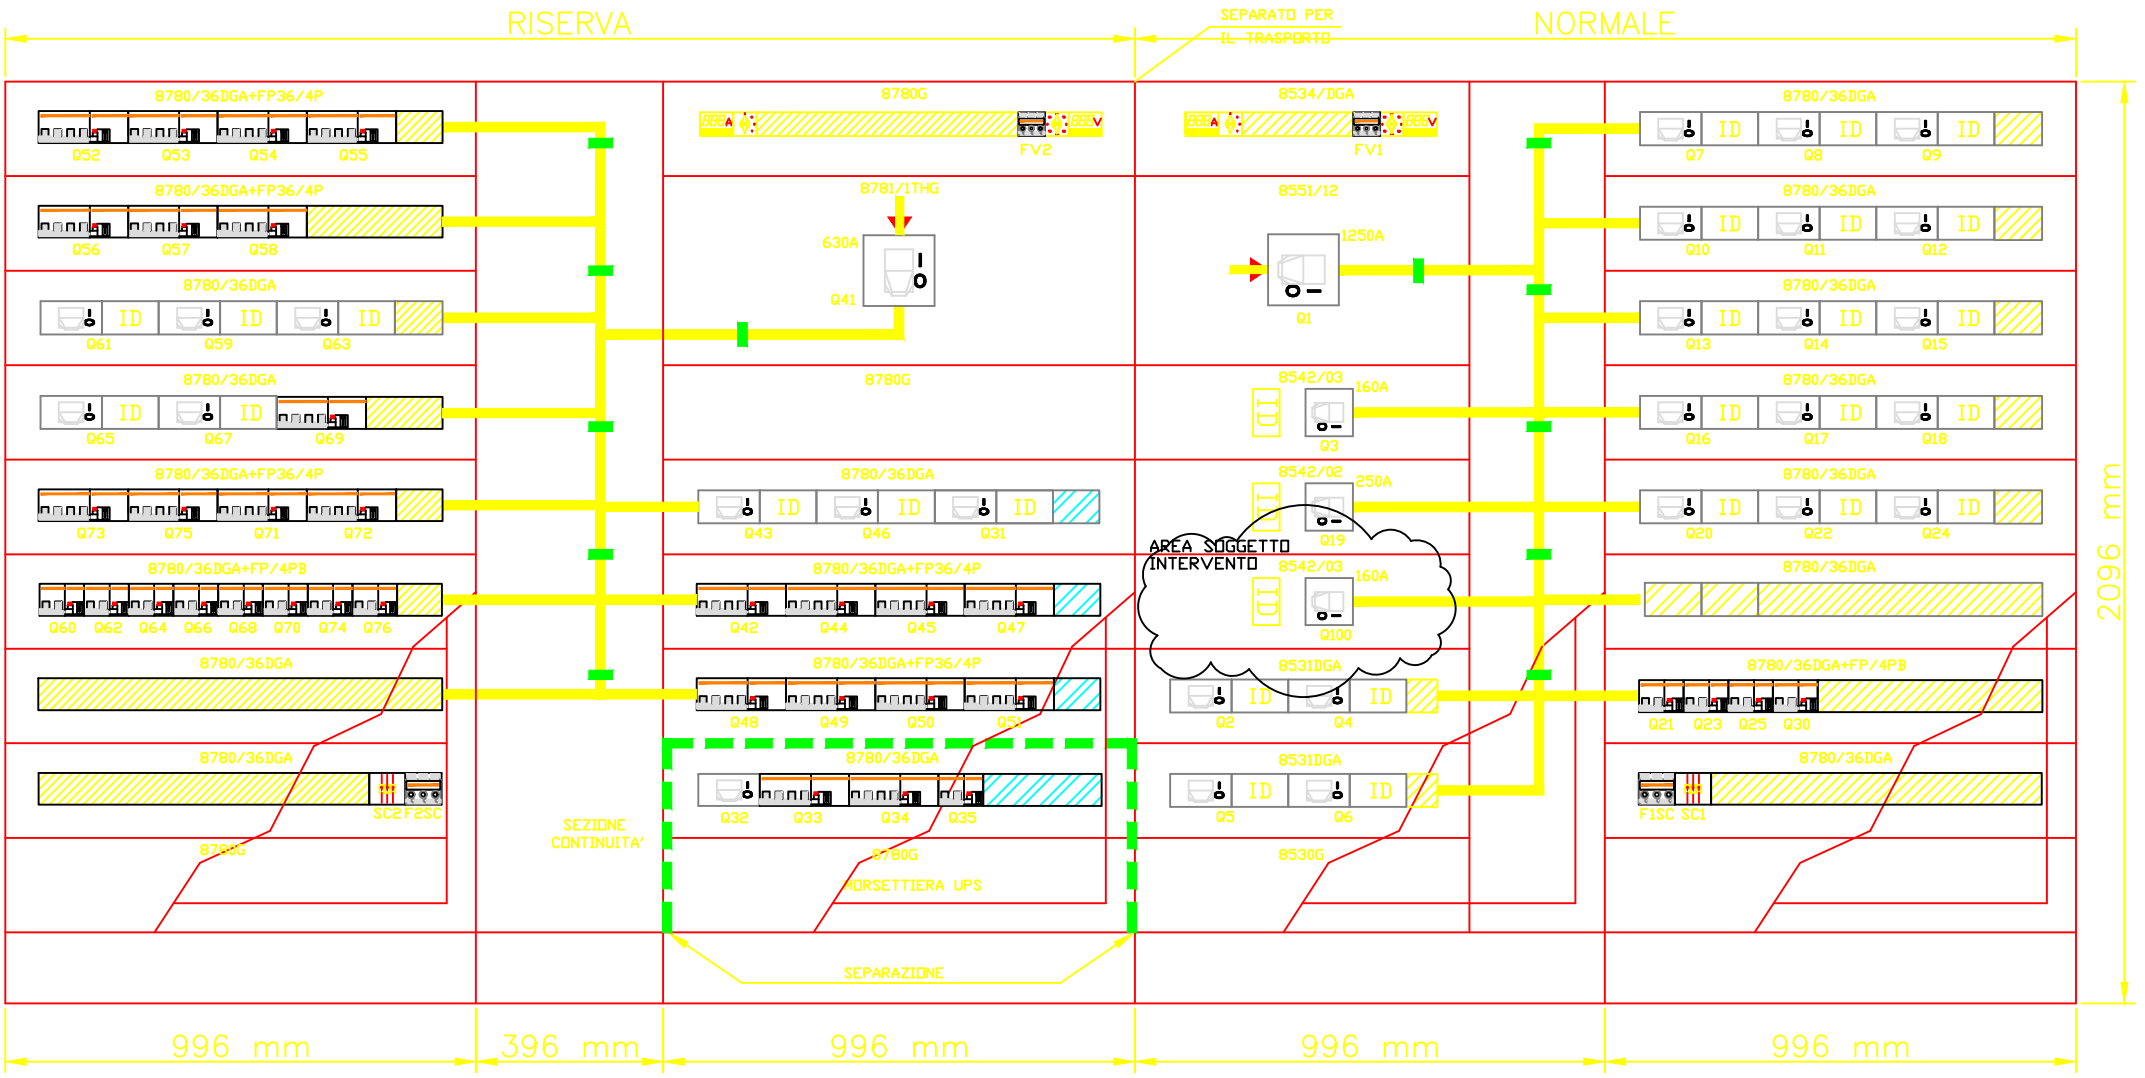

REVIS	Committente MONTECATONE REHABILITATION INSTITUTE S.P.A VIA MONTECATONE N.37 40026 IMOLA (BO)	Progettista Disegnatore File E-e-15.DWG Data 20/12/2024	Oggetto MODIFICA QUADRO GENERALE ESISTENTE (Q.1.) PIANO SEMINTERR. -2 MONTECATONE REHABILITATION Dis. n. E-e-15 Foglio 2 di 2

Questo disegno non puo' essere riprodotto ne' comunicato a terzi senza l'autorizzazione di questo STUDIO TECNICO