SERVIZIO SANITARIO REGIONALE
EMILIA-ROMAGNA
Istituto di Montecatone
Ospedale di riabilitazione

MONTECATONE
REHABILITATION INSTITUTE S.p.A.

MONTECATONE REHABILITATION INSTITUTE S.p.A

IMOLA - VIA MONTECATONE, 37

PROGETTO ESECUTIVO PER LA REALIZZAZIONE DI UN NUOVO EDIFICIO AD USO SALE CORSI DI FORMAZIONE-AGGIORNAMENTO DEL PERSONALE E UFFICI ANNESSI AGLI UFFICI E STUDI DELL'OSPEDALE "LA COLLINA", PRESSO IL MONTECATONE REHABILITATION INSTITUTE S.P.A. PREVIA DEMOLIZIONE DI UN PICCOLO FABBRICATO EX MAGAZZINO RIDOTTO ALLO STATO DI RUDERE.

Foglio catastale n. 170, in precedenza particella 43 ex magazzino
attualmente particella 49, sub 8 a seguito di "fusione" catastale.
Via Montecatone n. 37 Imola (Bo)

PROGETTO IMPIANTI ELETTRICI

OGGETTO: **PROGETTO IMPIANTI ELETTRICI E SPECIALI - QUADRO GENERALE SALA CORSI - Q.G.SC**

Proprietà:	Montecatone Rehabilitation Institute S.p.A
R.U.P.:	Dott. Federico Lorenzini
Progettista impianti meccanici ed elettrici:	Dott. Ing. Sergio Beltrami
Progettista impianti meccanici:	Per. Ind. Mauro Terziari
Collaborazione progettazione impianti elettrici:	Per. Ind. Marco Lullo

Revisione n. 00 del
20/12/2024
oggetto: prima emissione
versione architettonica del --

Scala

Tavola Grafica

E-e-16

Questo documento è proprietà dello Studio Beltrami Terziari Ingegneria e non può essere riprodotto, anche parzialmente, senza autorizzazione.

beltrami e terziari ingegneria
studio tecnico associato
via Emilia, 42 - 40026 Imola (BO)
telefono 0542 35258 - telefax 0542 612092
partita IVA e codice fiscale 03756671206
info@beltramiterziari.it - beltramiterziari@pec.it

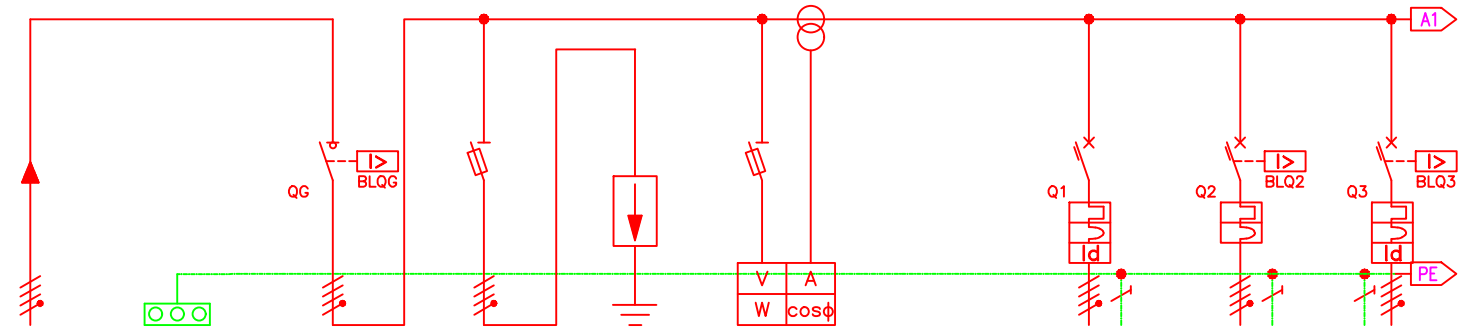

					DA QUADRO Q1 ESISTENTE	COLLETTORE DI TERRA	GENERALE DI QUADRO	PROTEZIONE SCARICATORE SOVRATENS.	SCARICATORE DI SOVRATENS.	STRUMENTO MULTIFUNZ.		QUADRO MECCANICO (Q.MECC)	QUADRO FOTOVOLTAICO (Q.FTV)	IN UPS GRUPPO CONTINUITA
1		CIRCUITO												
2		SERVIZIO												
3	DATI GENERALI	SISTEMA – FASI			FFFN	PE	FFFN+PE	FFFN	FFFN+PE	FFFN		FFFN+PE	FFFN+PE	FFFN+PE
4		POTENZA NOMINALE Pn	Kw											
5		CORRENTE DI IMPIEGO Ib	A											
6	APPARECCHIATURE PRINCIPALI	INTERRUTTORE O SEZIONATORE SOTTO CARICO – TIPO					BTICINO	ABB	BTICINO			BTICINO	BTICINO	BTICINO
7		INTERRUTTORE O SEZIONATORE SOTTO CARICO – N. POLI					4	3+N	3+N			4	4	4
8		INTERRUTTORE O SEZIONATORE SOTTO CARICO – CORR. NOM. In	A				160	125	25kA			80	50	100
9		INTERRUTTORE O SEZIONATORE SOTTO CARICO – RELE' TERMICO	A									CURVA C	CURVA C	CURVA C
10		INTERRUTTORE O SEZIONATORE SOTTO CARICO – RELE' MAGNETICO	A									CURVA C	CURVA C	CURVA C
11		INTERRUTTORE O SEZIONATORE SOTTO CARICO – RELE' DIFFERENZIALE	A									0,5A/0.6S/AS		0,3A/0S/AS
12		INTERRUTTORE O SEZIONATORE SOTTO CARICO – POTERE INTERRUZIONE	kA									16	6	16
13		CONTATTORE – TIPO												
14		CONTATTORE – N. POLI												
15		CONTATTORE – CORR. NOM. In	A											
16		FUSIBILE – TIPO						22x58						
17		FUSIBILE – CORR. NOM. In	A											
18		RELE' TERMICO – TIPO												
19		RELE' TERMICO – TARATURA	A											
20		RELE' TERMICO – CAMPO DI REGOL.	A											
21	CAVI	FORMAZIONE										3x(1x35)+16+PE	5x35	3x(1x35)+16+PE
22		SIGLA							FG16R16			FG16R16	FG160R16	FG16R16
		SEZIONE FASE	mmq						35			35	35	35
23		SEZIONE NEUTRO	mmq						35			16	16	16
24		SEZIONE PE	mmq						35			16	16	16
25		LUNGHEZZA	m											
26		CONDIZIONE DI POSA										CANALE	TUBO	CANALE
27		PORTATA Iz	A									138	138	138
28		CADUTA DI TENSIONE	%											
29	NOTE	CARATTERISTICHE AGGIUNTIVE					MW250 T7234WF/160	E93N/125	F10T4			FT84C80 G47XF125	FN84C50	FT84C100 G47XF125

REVIS

Committente
MONTECATONE REHABILITATION INSTITUTE S.P.A.
40026 IMOLA
(BO)

Progettista

Disegnatore

File E–e–16.DWG

Data 20/12/2024

Oggetto
SCHEMA ELETTR. QUADRO GENERALE SALA CORSI (Q.G.SC) MONTECATONE VIA MONTECATONE N.37 IMOLA (BO)

Dis. n. E–e–16

Foglio 1 di 13

Questo disegno non puo' essere riprodotto ne' comunicato a terzi senza l'autorizzazione di questo STUDIO TECNICO

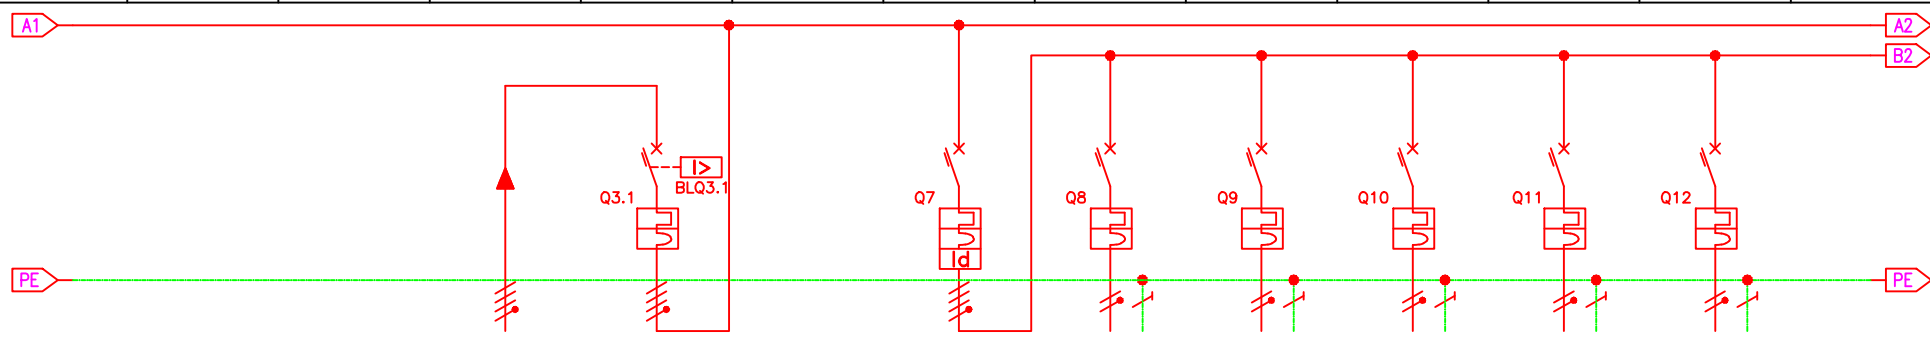

1	DATI GENERALI	CIRCUITO											
2		SERVIZIO		OUT UPS	OUT UPS GRUPPO CONTINUITA'		GENERALE FORZA MOTRICE	PRESE SALA 1	PRESE SALA 2	PRESE SALA 3	PRESE SALA RIUNIONI	PRESE UFFICIO 1	
3		SISTEMA – FASI		FFFN	FFFN		FFFN	FN+PE	FN+PE	FN+PE	FN+PE	FN+PE	
4		POTENZA NOMINALE Pn	Kw										
5		CORRENTE DI IMPIEGO Ib	A										
6	APPARECCHIATURE PRINCIPALI	INTERRUTTORE O SEZIONATORE SOTTO CARICO – TIPO			BTICINO		BTICINO	BTICINO	BTICINO	BTICINO	BTICINO	BTICINO	
7		N. POLI			4		4	1+N	1+N	1+N	1+N	1+N	
8		CORR. NOM. In	A		100		63	16	16	16	16	16	
9		RELE' TERMICO	A		CURVA C		CURVA C	CURVA C	CURVA C	CURVA C	CURVA C	CURVA C	
10		RELE' MAGNETICO	A		CURVA C		CURVA C	CURVA C	CURVA C	CURVA C	CURVA C	CURVA C	
11		RELE' DIFFERENZIALE	A				IST./0,03/AC						
12		POTERE INTERRUZIONE	kA		16		6	4.5	4.5	4.5	4.5	4.5	
13		CONTATTORE – TIPO											
14		N. POLI											
15		CORR. NOM. In	A										
16		FUSIBILE – TIPO											
17		CORR. NOM. In	A										
18		RELE' TERMICO – TIPO											
19		TARATURA	A										
20		CAMPO DI REGOL.	A										
21	CAVI	FORMAZIONE			3x(1x35)+16+PE			3x2.5	3x2.5	3x2.5	3x2.5	3x2.5	
22		SIGLA			FG16R16			FG16OR16	FG16OR16	FG16OR16	FG16OR16	FG16OR16	
23		SEZIONE FASE	mmq		35			2.5	2.5	2.5	2.5	2.5	
24		SEZIONE NEUTRO	mmq		16			2.5	2.5	2.5	2.5	2.5	
25		SEZIONE PE	mmq					2.5	2.5	2.5	2.5	2.5	
26		LUNGHEZZA	m										
27		CONDIZIONE DI POSA			CANALE			CANALE	CANALE	CANALE	CANALE	CANALE	
28		PORTATA Iz	A		138			16	16	16	16	16	
29		CADUTA DI TENSIONE	%										
30	NOTE	CARATTERISTICHE AGGIUNTIVE			FT84C100		FN84C63 G43AC63	FA81NC16	FA81NC16	FA81NC16	FA81NC16	FA81NC16	

REVIS

Committente
MONTECATONE REHABILITATION INSTITUTE S.P.A.
40026 IMOLA (BO)

Progettista

Disegnatore

File E–e–16.DWG

Data 20/12/2024

Oggetto
SCHEMA ELETTR. QUADRO GENERALE SALA CORSI (Q.G.SC) MONTECATONE VIA MONTECATONE N.37 IMOLA (BO)

Dis. n. E–e–16 Foglio 2 di 13

Questo disegno non puo' essere riprodotto ne' comunicato a terzi senza l'autorizzazione di questo STUDIO TECNICO

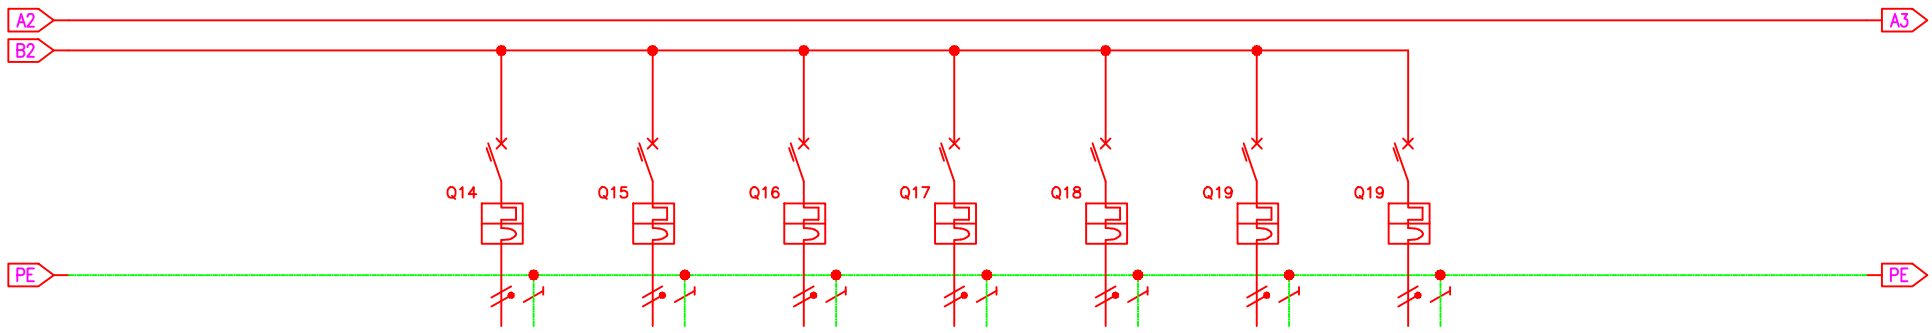

1	DATI GENERALI	CIRCUITO											
2		SERVIZIO		PRESE UFFICIO 2	PRESE UFFICIO 3	PRESE UFFICIO 4	PRESE WC + CORRIDOIO	PRESE SERVIZI VANI TECNICI	PORTE AUTOMATICA 1	PORTE AUTOMATICA 2			
3		SISTEMA – FASI		FN+PE	FN+PE	FN+PE	FN+PE	FN+PE	FN+PE	FN+PE			
4		POTENZA NOMINALE Pn	Kw										
5		CORRENTE DI IMPIEGO Ib	A										
6	APPARECCHIATURE PRINCIPALI	INTERRUTTORE O SEZIONATORE SOTTO CARICO – TIPO		BTICINO	BTICINO	BTICINO	BTICINO	BTICINO	BTICINO	BTICINO			
7		INTERRUTTORE O SEZIONATORE SOTTO CARICO – N. POLI		1+N	1+N	1+N	1+N	1+N	1+N	1+N			
8		INTERRUTTORE O SEZIONATORE SOTTO CARICO – CORR. NOM. In	A	16	16	16	16	16	16	16			
9		INTERRUTTORE O SEZIONATORE SOTTO CARICO – RELE' TERMICO	A	CURVA C	CURVA C	CURVA C	CURVA C	CURVA C	CURVA C	CURVA C			
10		INTERRUTTORE O SEZIONATORE SOTTO CARICO – RELE' MAGNETICO	A	CURVA C	CURVA C	CURVA C	CURVA C	CURVA C	CURVA C	CURVA C			
11		INTERRUTTORE O SEZIONATORE SOTTO CARICO – RELE' DIFFERENZIALE	A										
12		INTERRUTTORE O SEZIONATORE SOTTO CARICO – POTERE INTERRUZIONE	kA	4.5	4.5	4.5	4.5	4.5	4.5	4.5			
13		CONTATTORE – TIPO											
14		CONTATTORE – N. POLI											
15		CONTATTORE – CORR. NOM. In	A										
16		FUSIBILE – TIPO											
17		FUSIBILE – CORR. NOM. In	A										
18		RELE' TERMICO – TIPO											
19		RELE' TERMICO – TARATURA	A										
20		RELE' TERMICO – CAMPO DI REGOL.	A										
21	CAVI	FORMAZIONE		3x2.5	3x2.5	3x2.5	3x2.5	3x2.5	3x2.5	3x2.5			
22		SIGLA		FG16OR16	FG16OR16	FG16OR16	FG16OR16	FG16OR16	FG16OR16	FG16OR16			
23		SEZIONE FASE	mmq	2.5	2.5	2.5	2.5	2.5	2.5	2.5			
24		SEZIONE NEUTRO	mmq	2.5	2.5	2.5	2.5	2.5	2.5	2.5			
25		SEZIONE PE	mmq	2.5	2.5	2.5	2.5	2.5	2.5	2.5			
26		LUNGHEZZA	m										
27		CONDIZIONE DI POSA		CANALE	CANALE	CANALE	CANALE	CANALE	CANALE	CANALE			
28		PORTATA Iz	A	16	16	16	16	16	16	16			
29		CADUTA DI TENSIONE	%										
30	NOTE	CARATTERISTICHE AGGIUNTIVE		FA81NC16	FA81NC16	FA81NC16	FA81NC16	FA81NC16	FA81NC16	FA81NC16			

REVIS

Committente
MONTECATONE REHABILITATION INSTITUTE S.P.A.
40026 IMOLA
(BO)

Progettista

Disegnatore

File E-e-16.DWG

Data 20/12/2024

Oggetto
SCHEMA ELETTR. QUADRO GENERALE SALA CORSI (Q.G.SC) MONTECATONE VIA MONTECATONE N.37 IMOLA (BO)

Dis. n. E-e-16 Foglio 3 di 13

Questo disegno non puo' essere riprodotto ne' comunicato a terzi senza l'autorizzazione di questo STUDIO TECNICO

DAL FOGLIO 3 di 17

R3 S3 T3 N3 PE

R4 S4 T4 N4 PE

AL FOGLIO 5 di 17

QF24

GENERALE TENDE

4x40A

R24 S24 T24 N24

AL FOGLIO 5 di 17

Q25	Q26	Q27	Q28	Q29	Q30	Q31	Q32
TENDA SALA 1 SX	TENDA SALA 1 DX	TENDA SALA 2 SX	TENDA SALA 2 DX	TENDA SALA 3 SX	TENDA SALA 3 DX	TENDA SALA RIUN SX	TENDA SALA RIUN DX
10A	10A	10A	10A	10A	10A	10A	10A
M1 TENDA SALA 1 SX	M1 TENDA SALA 1 DX	M1 TENDA SALA 2 SX	M1 TENDA SALA 2 DX	M1 TENDA SALA 3 SX	M1 TENDA SALA 3 DX	M1 TENDA SALA RIUN SX	M1 TENDA SALA RIUN DX
A1 A2	B1 B2	C1 C2	D1 D2	E1 E2	F1 F2	G1 G2	H1 H2

ZENNIO
Art. UNI02MB16V4
MAXinBOX 16 OUT

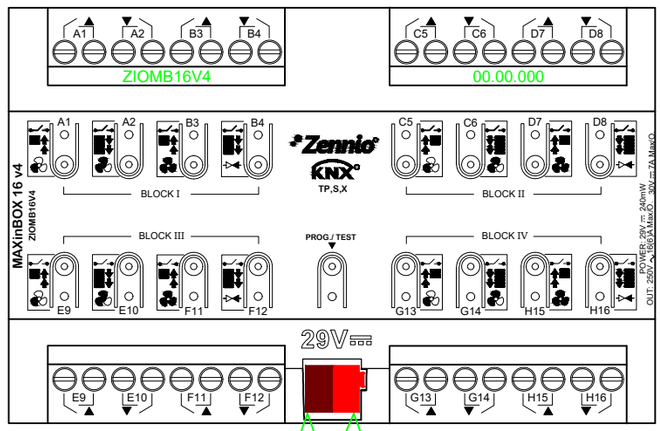

KNX KNX

Questo disegno non puo' essere riprodotto ne' comunicato a terzi senza l'autorizzazione di questo STUDIO TECNICO

REV

TIMBRO E FIRMA

Committente
MONTECATONE REHABILITATION INSTITUTE S.P.A.
40026 IMOLA
(BO)

Progettista

Disegnatore

File E-e-16.DWG

Data 20/12/2024

Oggetto
SCEHAM ELETTR. QUADRO GENERALE SALA CORSI (Q.G.SC) MONTECATONE VIA MONTECATONE N.37 IMOLA (BO)

Dis. n. E-e-16

Foglio 4 di 13

DAL FOGLIO 4 di 17

R4 S4 T4 N4 PE

AL FOGLIO 6 di 17

R5 S5 T5 N5 PE

DAL FOGLIO 4 di 17

R24 S24 T24 N24

Q33 TENDA UFFICIO 1 10A — M1 TENDA UFFICIO 1

Q34 TENDA UFFICIO 2 10A — M1 TENDA UFFICIO 2

Q35 TENDA UFFICIO 3 10A — M1 TENDA UFFICIO 3

Q36 TENDA UFFICIO 4 10A — M1 TENDA UFFICIO 4

A1 A2 B1 B2 C1 C2 D1 D2 E1 E2 F1 F2 G1 G2 H1 H2

ZENNIO
Art. UNI02MB16V4
MAXinBOX 16 OUT

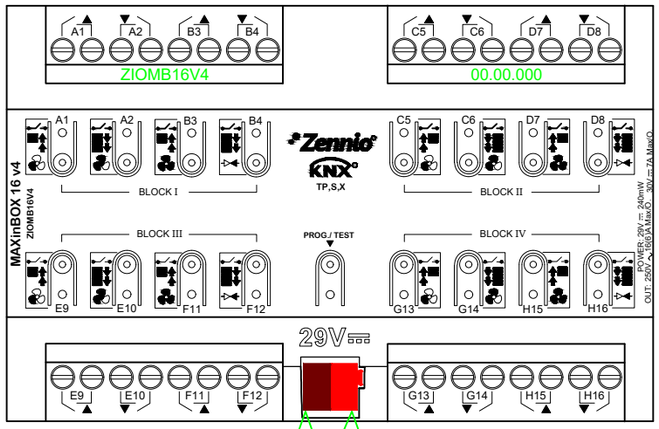

KNX KNX

REV		TIMBRO E FIRMA	Committente	Progettista	Oggetto
			MONTECATONE REHABILITATION INSTITUTE S.P.A. 40026 IMOLA (BO)	Disegnatore	SCEHAM ELETTR. QUADRO GENERALE SALA CORSI (Q.G.SC) MONTECATONE VIA MONTECATONE N.37 IMOLA (BO)
				File E-e-16.DWG	Dis. n. E-e-16
				Data 20/12/2024	Foglio 5 di 13

Questo disegno non puo' essere riprodotto ne' comunicato a terzi senza l'autorizzazione di questo STUDIO TECNICO

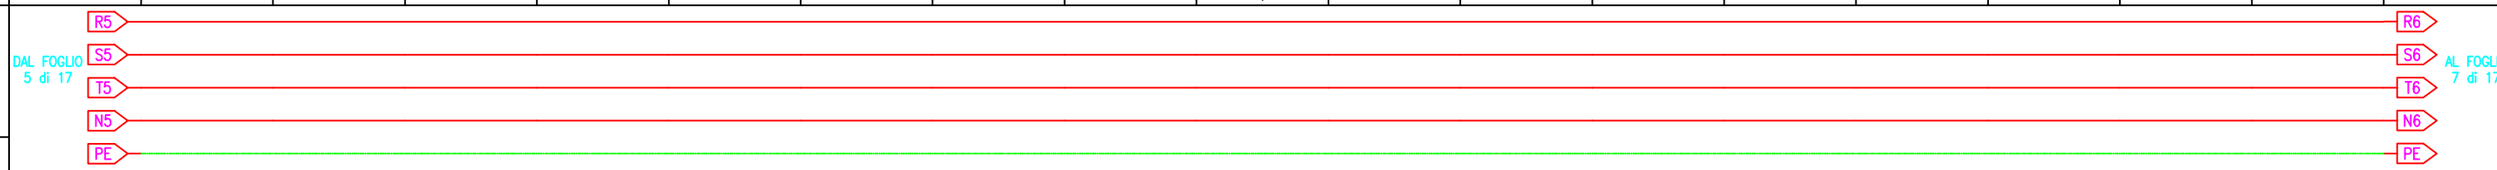

PAGINA
VOLUTAMENTE LASCIATA
VUOTA

REV

Questo disegno non puo' essere riprodotto ne' comunicato a terzi senza l'autorizzazione di questo STUDIO TECNICO

TIMBRO E FIRMA

Committente
MONTECATONE REHABILITATION INSTITUTE S.P.A.
40026 IMOLA
(BO)

Progettista

Disegnatore

File E-e-16.DWG

Data 20/12/2024

Oggetto
SCEHAM ELETTR. QUADRO GENERALE SALA CORSI (Q.G.SC) MONTECATONE VIA MONTECATONE N.37 IMOLA (BO)

Dis. n. E-e-16

Foglio 6 di 13

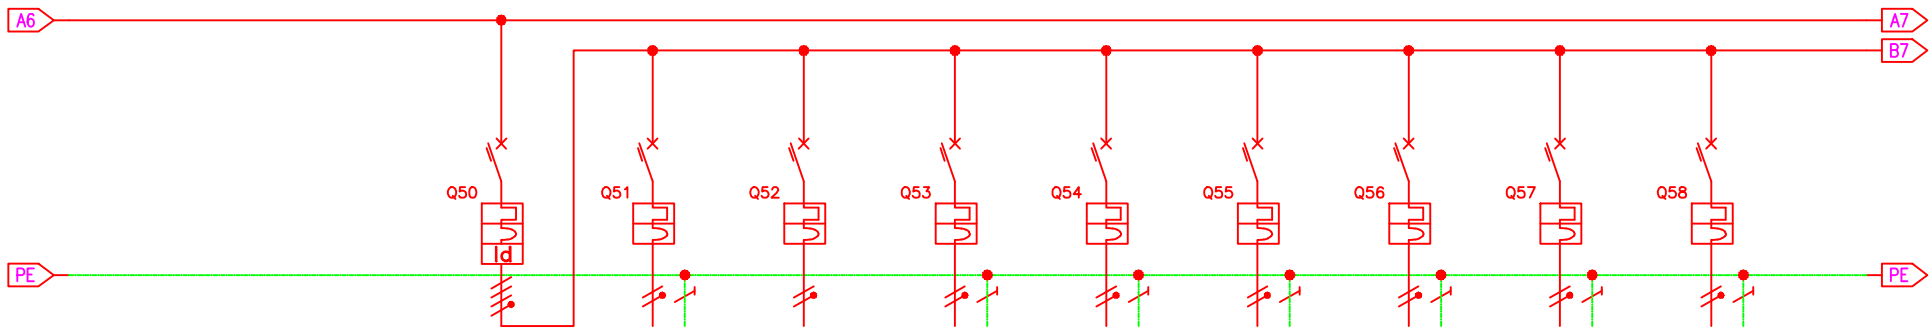

1		CIRCUITO											
2		SERVIZIO		GENERALE LUCI	LUCI SALA 1	LUCI SALA 2	LUCI SALA 3	LUCI CORRIDOIO PRINCIPALE	LUCI SALA RIUNIONI	LUCI UFFICIO 1	LUCI UFFICIO 2	LUCI UFFICIO 3	
3	DATI GENERALI	SISTEMA – FASI		FFFN	FN+PE	FN+PE	FN+PE	FN+PE	FN+PE	FN+PE	FN+PE	FN+PE	
4		POTENZA NOMINALE Pn	Kw										
5		CORRENTE DI IMPIEGO Ib	A										
6	APPARECCHIATURE PRINCIPALI	INTERRUTTORE O SEZIONATORE SOTTO CARICO – TIPO		BTICINO	BTICINO	BTICINO	BTICINO	BTICINO	BTICINO	BTICINO	BTICINO	BTICINO	
7		INTERRUTTORE O SEZIONATORE SOTTO CARICO – N. POLI		4	1+N	1+N	1+N	1+N	1+N	1+N	1+N	1+N	
8		INTERRUTTORE O SEZIONATORE SOTTO CARICO – CORR. NOM. In	A	32	10	10	10	10	10	10	10	10	
9		INTERRUTTORE O SEZIONATORE SOTTO CARICO – RELE' TERMICO	A	CURVA C	CURVA C	CURVA C	CURVA C	CURVA C	CURVA C	CURVA C	CURVA C	CURVA C	
10		INTERRUTTORE O SEZIONATORE SOTTO CARICO – RELE' MAGNETICO	A	CURVA C	CURVA C	CURVA C	CURVA C	CURVA C	CURVA C	CURVA C	CURVA C	CURVA C	
11		INTERRUTTORE O SEZIONATORE SOTTO CARICO – RELE' DIFFERENZIALE	A	IST./0,03/AC									
12		INTERRUTTORE O SEZIONATORE SOTTO CARICO – POTERE INTERRUZIONE	kA	6	4.5	4.5	4.5	4.5	4.5	4.5	4.5	4.5	
13		CONTATTORE – TIPO											
14		CONTATTORE – N. POLI											
15		CONTATTORE – CORR. NOM. In	A										
16		FUSIBILE – TIPO											
17		FUSIBILE – CORR. NOM. In	A										
18		RELE' TERMICO – TIPO											
19		RELE' TERMICO – TARATURA	A										
20		RELE' TERMICO – CAMPO DI REGOL.	A										
21	CAVI	FORMAZIONE			3x1.5	3x1.5	3x1.5	3x1.5	3x1.5	3x1.5	3x1.5	3x1.5	
22		SIGLA			FG16OR16	FG16OR16	FG16OR16	FG16OR16	FG16OR16	FG16OR16	FG16OR16	FG16OR16	
		SEZIONE FASE	mmq		1.5	1.5	1.5	1.5	1.5	1.5	1.5	1.5	
23		SEZIONE NEUTRO	mmq		1.5	1.5	1.5	1.5	1.5	1.5	1.5	1.5	
24		SEZIONE PE	mmq		1.5	1.5	1.5	1.5	1.5	1.5	1.5	1.5	
25		LUNGHEZZA	m										
26		CONDIZIONE DI POSA			CANALE	CANALE	CANALE	CANALE	CANALE	CANALE	CANALE	CANALE	
27		PORTATA Iz	A		15.5	15.5	15.5	15.5	15.5	15.5	15.5	15.5	
28		CADUTA DI TENSIONE	%										
29	NOTE	CARATTERISTICHE AGGIUNTIVE		FN84C32 G43AC32	FA81NC10	FA81NC10	FA81NC10	FA81NC10	FA81NC10	FA81NC10	FA81NC10	FA81NC10	

REVIS

Committente
MONTECATONE REHABILITATION INSTITUTE S.P.A.
40026 IMOLA
(BO)

Progettista

Disegnatore

File E–e–16.DWG

Data 20/12/2024

Oggetto
SCHEMA ELETTR. QUADRO GENERALE SALA CORSI (Q.G.SC) MONTECATONE VIA MONTECATONE N.37 IMOLA (BO)

Dis. n. E–e–16 Foglio 7 di 13

Questo disegno non puo' essere riprodotto ne' comunicato a terzi senza l'autorizzazione di questo STUDIO TECNICO

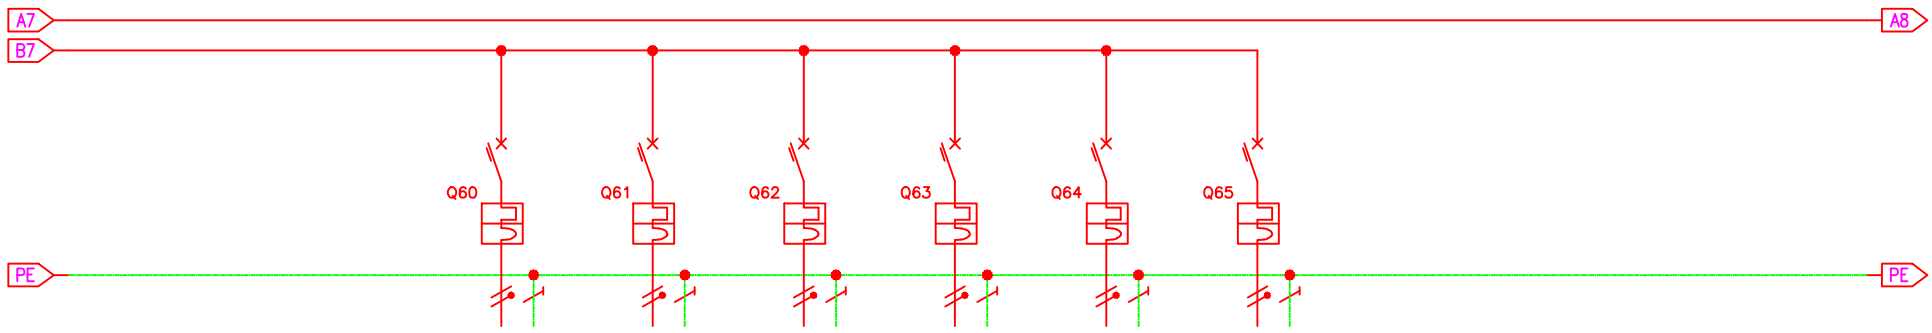

1	DATI GENERALI	CIRCUITO											
2		SERVIZIO		LUCI UFFICIO 4	LUCI VANI TECNICI	LUCI ZONA BAGNO	LUCI ESTERNE	LUCI EMERGENZA	USCITE DI SICUREZZA				
3		SISTEMA – FASI		FN+PE	FN+PE	FN+PE	FN+PE	FN+PE	FN+PE				
4		POTENZA NOMINALE Pn	Kw										
5		CORRENTE DI IMPIEGO Ib	A										
6	APPARECCHIATURE PRINCIPALI	INTERRUTTORE O SEZIONATORE SOTTO CARICO – TIPO		BTICINO	BTICINO	BTICINO	BTICINO	BTICINO	BTICINO				
7		INTERRUTTORE O SEZIONATORE SOTTO CARICO – N. POLI		1+N	1+N	1+N	1+N	1+N	1+N				
8		INTERRUTTORE O SEZIONATORE SOTTO CARICO – CORR. NOM. In	A	10	10	10	10	10	10				
9		INTERRUTTORE O SEZIONATORE SOTTO CARICO – RELE' TERMICO	A	CURVA C	CURVA C	CURVA C	CURVA C	CURVA C	CURVA C				
10		INTERRUTTORE O SEZIONATORE SOTTO CARICO – RELE' MAGNETICO	A	CURVA C	CURVA C	CURVA C	CURVA C	CURVA C	CURVA C				
11		INTERRUTTORE O SEZIONATORE SOTTO CARICO – RELE' DIFFERENZIALE	A										
12		INTERRUTTORE O SEZIONATORE SOTTO CARICO – POTERE INTERRUZIONE	kA	4.5	4.5	4.5	4.5	4.5	4.5				
13		CONTATTORE – TIPO											
14		CONTATTORE – N. POLI											
15		CONTATTORE – CORR. NOM. In	A										
16		FUSIBILE – TIPO											
17		FUSIBILE – CORR. NOM. In	A										
18		RELE' TERMICO – TIPO											
19		RELE' TERMICO – TARATURA	A										
20		RELE' TERMICO – CAMPO DI REGOL.	A										
21	CAVI	FORMAZIONE		3x1.5	3x1.5	3x1.5	3x1.5	3x1.5	3x1.5				
22		SIGLA		FG16OR16	FG16OR16	FG16OR16	FG16OR16	FG16OR16	FG16OR16				
23		SEZIONE FASE	mmq	1.5	1.5	1.5	1.5	1.5	1.5				
24		SEZIONE NEUTRO	mmq	1.5	1.5	1.5	1.5	1.5	1.5				
25		SEZIONE PE	mmq	1.5	1.5	1.5	1.5	1.5	1.5				
26		LUNGHEZZA	m										
27		CONDIZIONE DI POSA		CANALE	CANALE	CANALE	CANALE	CANALE	CANALE				
28		PORTATA Iz	A	15.5	15.5	15.5	15.5	15.5	15.5				
29		CADUTA DI TENSIONE	%										
	NOTE	CARATTERISTICHE AGGIUNTIVE		FA81NC10	FA81NC10	FA81NC10	FA81NC10	FA81NC10	FA81NC10				

REVIS

Committente
MONTECATONE REHABILITATION INSTITUTE S.P.A.
40026 IMOLA
(BO)

Progettista

Disegnatore

File E-e-16.DWG

Data 20/12/2024

Oggetto
SCHEMA ELETTR. QUADRO GENERALE SALA CORSI (Q.G.SC) MONTECATONE
VIA MONTECATONE N.37 IMOLA (BO)

Dis. n. E-e-16 Foglio 8 di 13

Questo disegno non puo' essere riprodotto ne' comunicato a terzi senza l'autorizzazione di questo STUDIO TECNICO

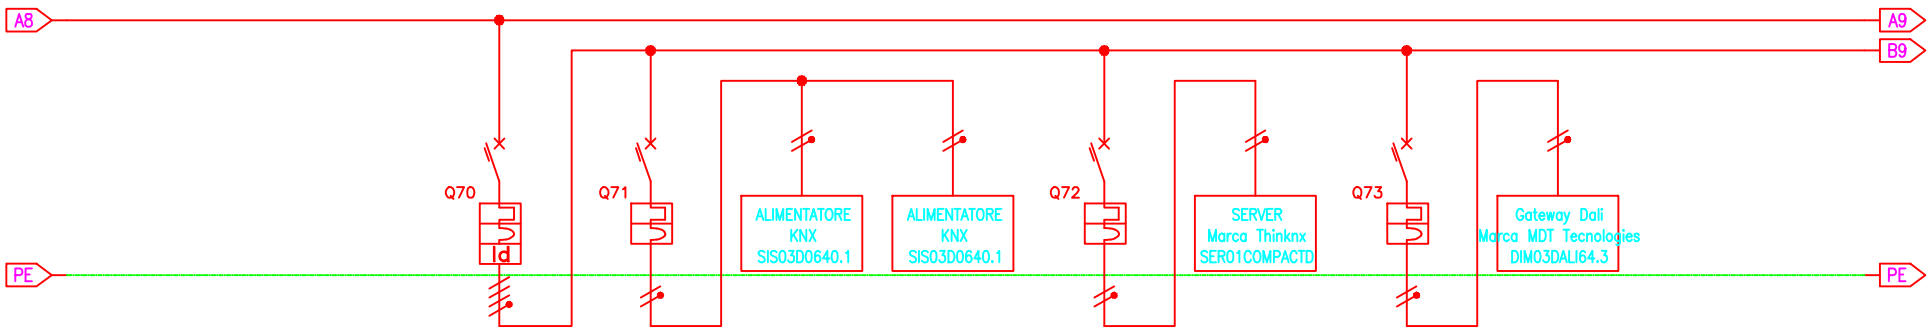

1	DATI GENERALI	CIRCUITO												
2		SERVIZIO		GENERALE DOMOTICA LUCI	ALIMENTATORE KNX SIS03D0640.1			SERVER KNX SER01COMPACTD		GATEWAY 1 DALI DIM03DALI64.3				
3		SISTEMA – FASI		FFFN	FN			FN		FN				
4		POTENZA NOMINALE Pn	Kw											
5		CORRENTE DI IMPIEGO Ib	A											
6	APPARECCHIATURE PRINCIPALI	INTERRUTTORE O SEZIONATORE SOTTO CARICO – TIPO		BTICINO	BTICINO			BTICINO		BTICINO				
7		INTERRUTTORE O SEZIONATORE SOTTO CARICO – N. POLI		4	1+N			1+N		1+N				
8		INTERRUTTORE O SEZIONATORE SOTTO CARICO – CORR. NOM. In	A	16	10			10		10				
9		INTERRUTTORE O SEZIONATORE SOTTO CARICO – RELE' TERMICO	A	CURVA C	CURVA C			CURVA C		CURVA C				
10		INTERRUTTORE O SEZIONATORE SOTTO CARICO – RELE' MAGNETICO	A	CURVA C	CURVA C			CURVA C		CURVA C				
11		INTERRUTTORE O SEZIONATORE SOTTO CARICO – RELE' DIFFERENZIALE	A	IST./0,03/A										
12		INTERRUTTORE O SEZIONATORE SOTTO CARICO – POTERE INTERRUZIONE	kA	6	4.5			4.5		4.5				
13		CONTATTORE – TIPO												
14		CONTATTORE – N. POLI												
15		CONTATTORE – CORR. NOM. In	A											
16		FUSIBILE – TIPO												
17		FUSIBILE – CORR. NOM. In	A											
18		RELE' TERMICO – TIPO												
19		RELE' TERMICO – TARATURA	A											
20		RELE' TERMICO – CAMPO DI REGOL.	A											
21	CAVI	FORMAZIONE			2x1x1.5			2x1x1.5		2x1x1.5				
22		SIGLA			FS17			FS17		FS17				
23		SEZIONE FASE	mmq		1.5			1.5		1.5				
24		SEZIONE NEUTRO	mmq		1.5			1.5		1.5				
25		SEZIONE PE	mmq											
26		LUNGHEZZA	m											
27		CONDIZIONE DI POSA												
28		PORTATA Iz	A		11.5			11.5		11.5				
29	NOTE	CADUTA DI TENSIONE	%											
		CARATTERISTICHE AGGIUNTIVE		FN84C16 G43A32	FA81NC10			FA81NC10		FA81NC10				

REVIS

Committente
MONTECATONE REHABILITATION INSTITUTE S.P.A.
40026 IMOLA (BO)

Progettista

Disegnatore

File E–e–16.DWG

Data 20/12/2024

Oggetto
SCHEMA ELETTR. QUADRO GENERALE SALA CORSI (Q.G.SC) MONTECATONE VIA MONTECATONE N.37 IMOLA (BO)

Dis. n. E–e–16 Foglio 9 di 13

Questo disegno non puo' essere riprodotto ne' comunicato a terzi senza l'autorizzazione di questo STUDIO TECNICO

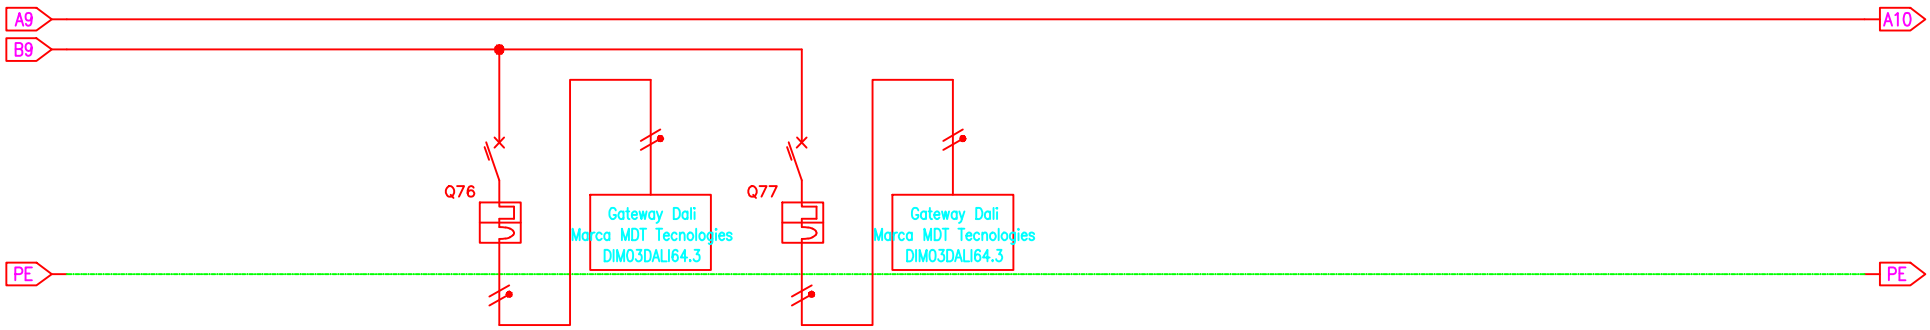

1	DATI GENERALI	CIRCUITO					
2		SERVIZIO		GATEWAY 2 DALI DIM03DALI64.3		GATEWAY 3 DALI DIM03DALI64.3	
3		SISTEMA – FASI		FN		FN	
4		POTENZA NOMINALE Pn	Kw				
5		CORRENTE DI IMPIEGO Ib	A				
6	APPARECCHIATURE PRINCIPALI	INTERRUTTORE O SEZIONATORE SOTTO CARICO – TIPO		BTICINO		BTICINO	
7		INTERRUTTORE O SEZIONATORE SOTTO CARICO – N. POLI		1+N		1+N	
8		INTERRUTTORE O SEZIONATORE SOTTO CARICO – CORR. NOM. In	A	10		10	
9		INTERRUTTORE O SEZIONATORE SOTTO CARICO – RELE' TERMICO	A	CURVA C		CURVA C	
10		INTERRUTTORE O SEZIONATORE SOTTO CARICO – RELE' MAGNETICO	A	CURVA C		CURVA C	
11		INTERRUTTORE O SEZIONATORE SOTTO CARICO – RELE' DIFFERENZIALE	A				
12		INTERRUTTORE O SEZIONATORE SOTTO CARICO – POTERE INTERRUZIONE	kA	4.5		4.5	
13		CONTATTORE – TIPO					
14		CONTATTORE – N. POLI					
15		CONTATTORE – CORR. NOM. In	A				
16		FUSIBILE – TIPO					
17		FUSIBILE – CORR. NOM. In	A				
18		RELE' TERMICO – TIPO					
19		RELE' TERMICO – TARATURA	A				
20		RELE' TERMICO – CAMPO DI REGOL.	A				
21	CAVI	FORMAZIONE		2x1x1.5		2x1x1.5	
22		SIGLA		FS17		FS17	
23		SEZIONE FASE	mmq	1.5		1.5	
		SEZIONE NEUTRO	mmq	1.5		1.5	
24		SEZIONE PE	mmq				
25		LUNGHEZZA	m				
26		CONDIZIONE DI POSA					
27		PORTATA Iz	A	11.5		11.5	
28		CADUTA DI TENSIONE	%				
29	NOTE	CARATTERISTICHE AGGIUNTIVE		FA81NC10		FA81NC10	

REVIS

Committente
MONTECATONE REHABILITATION INSTITUTE S.P.A.
40026 IMOLA (BO)

Progettista

Disegnatore

File E-e-16.DWG

Data 20/12/2024

Oggetto
SCHEMA ELETTR. QUADRO GENERALE SALA CORSI (Q.G.SC) MONTECATONE VIA MONTECATONE N.37 IMOLA (BO)

Dis. n. E-e-16 Foglio 10 di 13

Questo disegno non puo' essere riprodotto ne' comunicato a terzi senza l'autorizzazione di questo STUDIO TECNICO

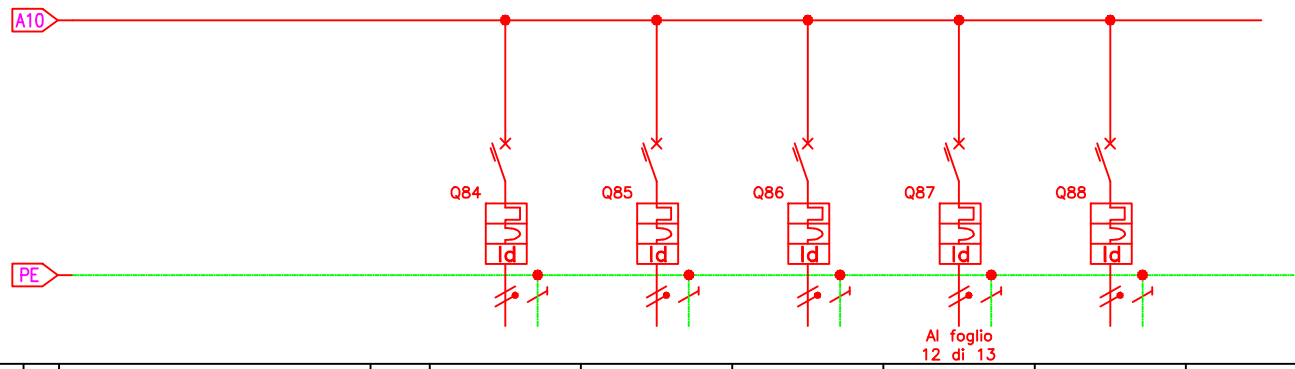

1	DATI GENERALI	CIRCUITO											
2		SERVIZIO		ALLARME ANTINCENDIO	ALLARME PRESENZA	QUADRO DATI	AUSILIARI	VIDEOCIT.					
3		SISTEMA – FASI		FN+PE	FN+PE	FN+PE	FN+PE	FN+PE					
4		POTENZA NOMINALE Pn	Kw										
5		CORRENTE DI IMPIEGO Ib	A										
6	APPARECCHIATURE PRINCIPALI	INTERRUTTORE O SEZIONATORE SOTTO CARICO – TIPO		BTICINO	BTICINO	BTICINO	BTICINO	BTICINO					
7		INTERRUTTORE O SEZIONATORE SOTTO CARICO – N. POLI		1+N	1+N	1+N	1+N	1+N					
8		INTERRUTTORE O SEZIONATORE SOTTO CARICO – CORR. NOM. In	A	10	10	16	10	10					
9		INTERRUTTORE O SEZIONATORE SOTTO CARICO – RELE' TERMICO	A	CURVA C	CURVA C	CURVA C	CURVA C	CURVA C					
10		INTERRUTTORE O SEZIONATORE SOTTO CARICO – RELE' MAGNETICO	A	CURVA C	CURVA C	CURVA C	CURVA C	CURVA C					
11		INTERRUTTORE O SEZIONATORE SOTTO CARICO – RELE' DIFFERENZIALE	A	IST./0.03/A	IST./0.03/A	IST./0.03/A	IST./0.03/AC	IST./0.03/AC					
12		INTERRUTTORE O SEZIONATORE SOTTO CARICO – POTERE INTERRUZIONE	kA	6	6	6	6	6					
13		CONTATTORE – TIPO											
14		CONTATTORE – N. POLI											
15		CONTATTORE – CORR. NOM. In	A										
16		FUSIBILE – TIPO											
17		FUSIBILE – CORR. NOM. In	A										
18		RELE' TERMICO – TIPO											
19		RELE' TERMICO – TARATURA	A										
20		RELE' TERMICO – CAMPO DI REGOL.	A										
21	CAVI	FORMAZIONE		3x1.5	3x1.5	3x2.5	3x1.5	3x1.5					
22		SIGLA		FG16OR16	FG16OR16	FG16OR16	FG16OR16	FG16OR16					
23		SEZIONE FASE	mmq	1.5	1.5	2.5	1.5	1.5					
24		SEZIONE NEUTRO	mmq	1.5	1.5	2.5	1.5	1.5					
25		SEZIONE PE	mmq	1.5	1.5	2.5	1.5	1.5					
26		LUNGHEZZA	m										
27		CONDIZIONE DI POSA		CANALE	CANALE	CANALE	CANALE	CANALE					
28		PORTATA Iz	A	15.5	15.5	21	15.5	15.5					
29		CADUTA DI TENSIONE	%										
	NOTE	CARATTERISTICHE AGGIUNTIVE		FN81NC10 G23A32	FN81NC10 G23A32	FN81NC16 G23A32	FN81NC10 G23AC32	FN81NC10 G23AC32					

REVIS

Committente
MONTECATONE REHABILITATION INSTITUTE S.P.A.
40026 IMOLA
(BO)

Progettista

Disegnatore

File E–e–16.DWG

Data 20/12/2024

Oggetto
SCHEMA ELETTR. QUADRO GENERALE SALA CORSI (Q.G.SC) MONTECATONE
VIA MONTECATONE N.37 IMOLA (BO)

Dis. n. E–e–16

Foglio 11 di 13

Questo disegno non puo' essere riprodotto ne' comunicato a terzi senza l'autorizzazione di questo STUDIO TECNICO

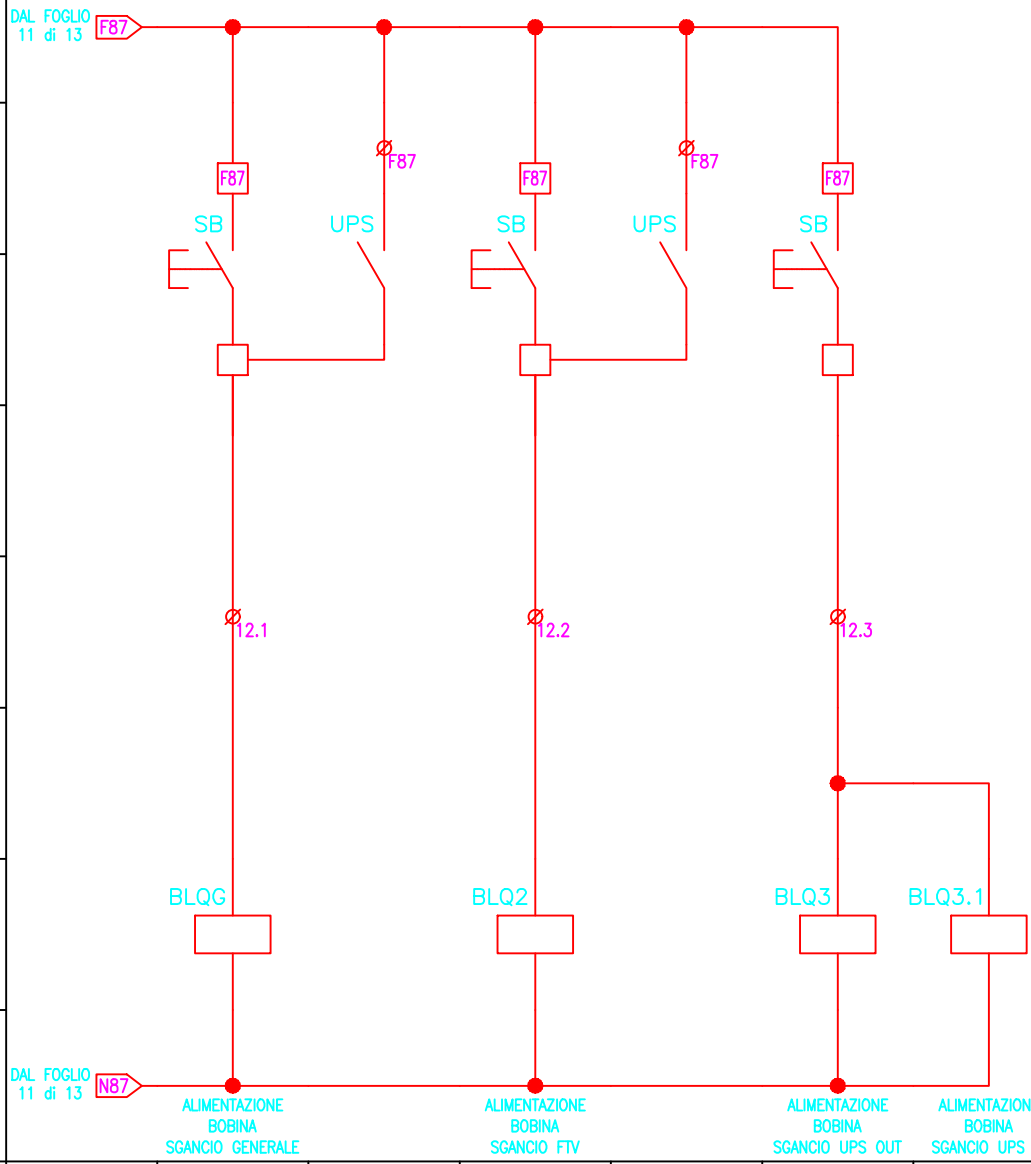

REVIS	Committente: MONTECATONE REHABILITATION INSTITUTE S.P.A. 40026 IMOLA (BO)	Progettista / Disegnatore / File: E-e-16.DWG / Data: 20/12/2024	Oggetto: SCHEMA ELETTR. QUADRO GENERALE SALA CORSI (Q.G.SC) MONTECATONE VIA MONTECATONE N.37 IMOLA (BO) — Dis. n. E-e-16 — Foglio 12 di 13

Questo disegno non puo' essere riprodotto ne' comunicato a terzi senza l'autorizzazione di questo STUDIO TECNICO

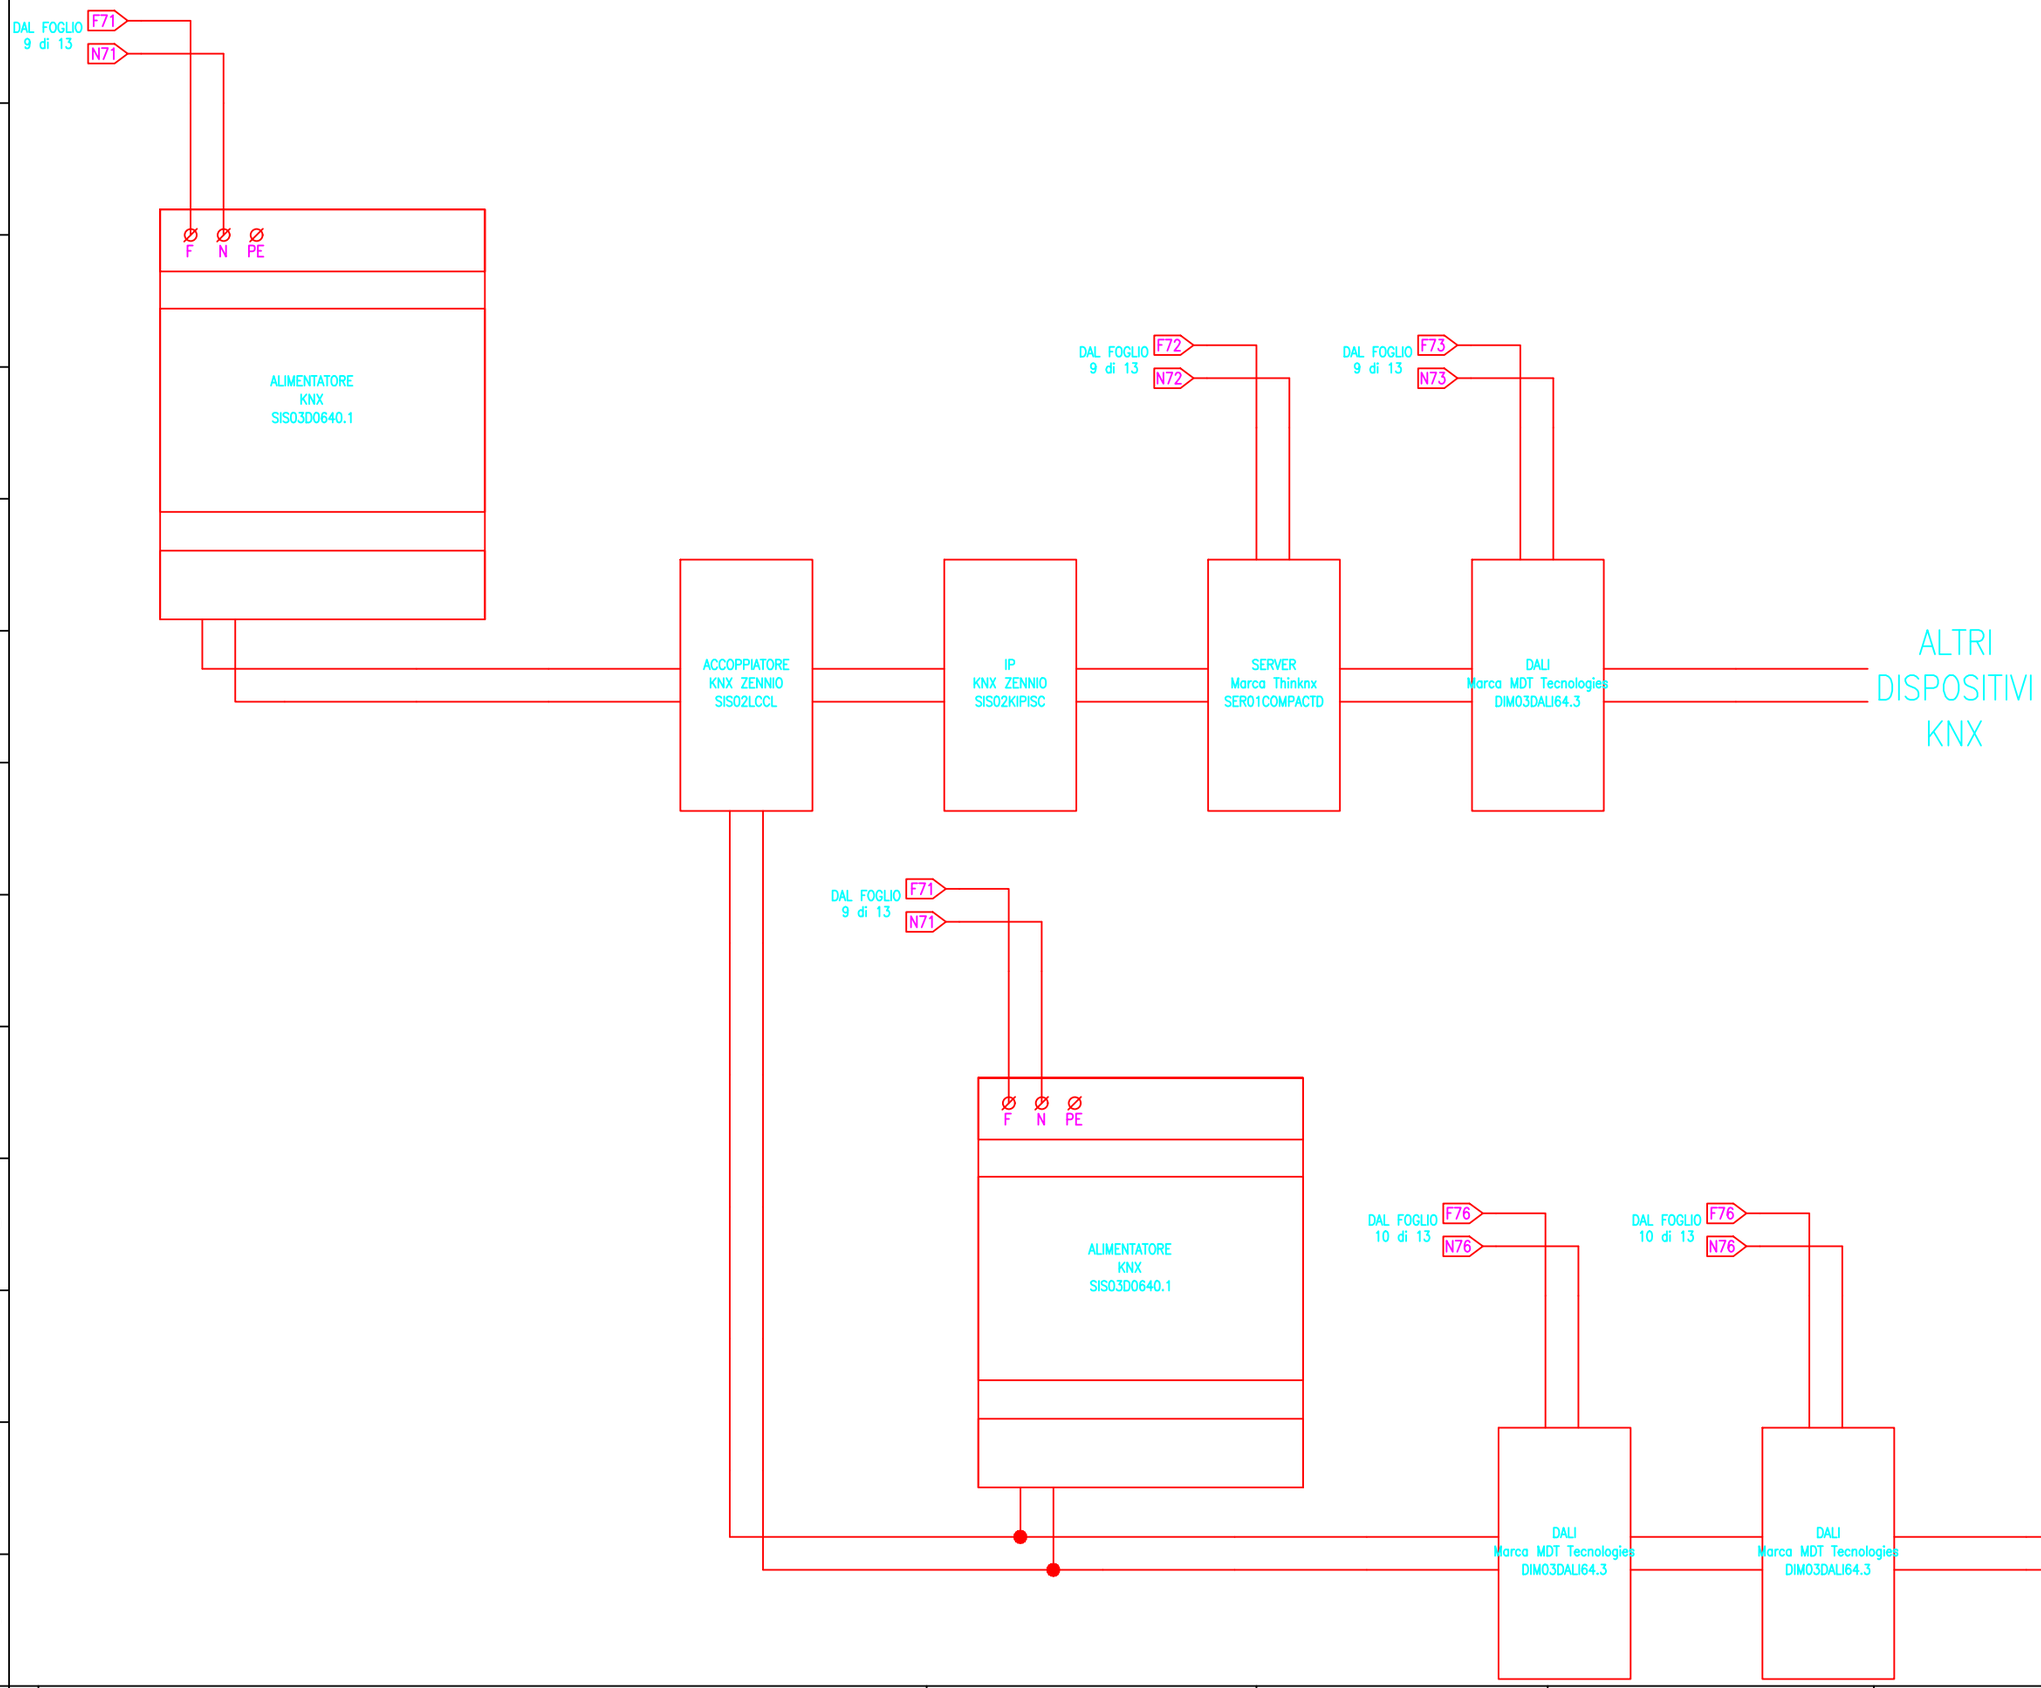

REV	TIMBRO E FIRMA	Committente	Progettista		Oggetto
		MONTECATONE REHABILITATION INSTITUTE S.P.A. 40026 IMOLA (BO)	Disegnatore		SCEHAM ELETTR. QUADRO GENERALE SALA CORSI (Q.G.SC) MONTECATONE VIA MONTECATONE N.37 IMOLA (BO)
			File E-e-16.DWG		
			Data 20/12/2024		Dis. n. E-e-16 — Foglio 13 di 13

Questo disegno non puo' essere riprodotto ne' comunicato a terzi senza l'autorizzazione di questo STUDIO TECNICO