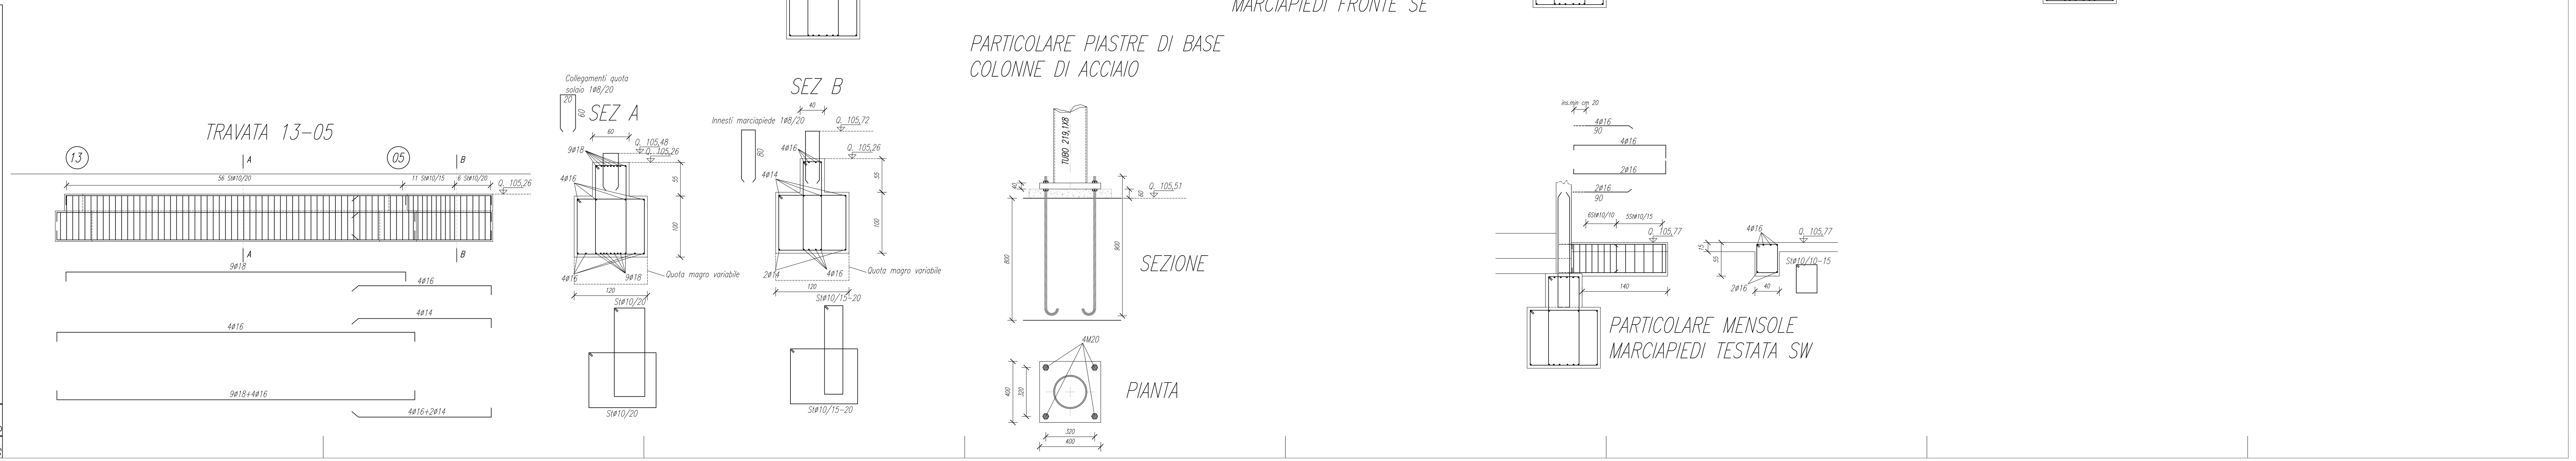

COMUNE DI IMOLA

COMMITTENTE MONTECATONE REHABILITATION INSTITUTE S.P.A.

PROGETTO PER LA REALIZZAZIONE DI UN NUOVO EDIFICIO AD USO SALE CORSI DI FORMAZIONE-AGGIORNAMENTO DEL PERSONALE E UFFICI ANNESSI AGLI UFFICI E STUDI DELL'OSPEDALE "LA COLLINA", PRESSO IL MONTECATONE REHABILITATION INSTITUTE S.P.A. PREVIA DEMOLIZIONE DI UN PICCOLO FABBRICATO EX MAGAZZINO RIDOTTO ALLO STATO DI RUDERE

TRAVATE DI FONDAZIONE
E STRUTTURE MARCIAPIEDI

PRESCRIZIONI SUI MATERIALI

GETTI MAGRI DI PULIZIA: CLS dosato a qli. 2 di cemento R 325
GETTI STRUTTURE DI FONDAZIONE: CLS C25/30-XC2-S3
GETTI STRUTTURE MARCIAPIEDI: CLS C25/30-XC2-S3
ACCIAIO TONDO DA CA: B450C
TIRAFONDI: BARRE FILETTATE CL. 8.8

TAV.	PROGETTO	DATA	AGGIORNAMENTO	SCALA
02	C/2203	07/11/24	N.1 DEL 25/11/24	1:50-1:25-1:10

STUDIO TECNICO CAPITO' - Via Cavour, 92 - 40026 IMOLA (BO) - TEL. 0542/22687 FAX 0542/22687
DR. ING. MARIO CAPITO' C.F.: CPTMRA52C30A944I - P. IVA: 01163010372 -e-mail: ing.mariocapito@gmail.com
DR. ING. GUIDO CAPITO' C.F.: CPTGDU74P10A944X - P. IVA: 02140341203 -e-mail: ing.guidocapito@gmail.com
DR. ING. MATTEO CAPITO' C.F.: CPTMTT88P13A944V - P. IVA: 03423991201- e-mail:ing.matteocapito@gmail.com