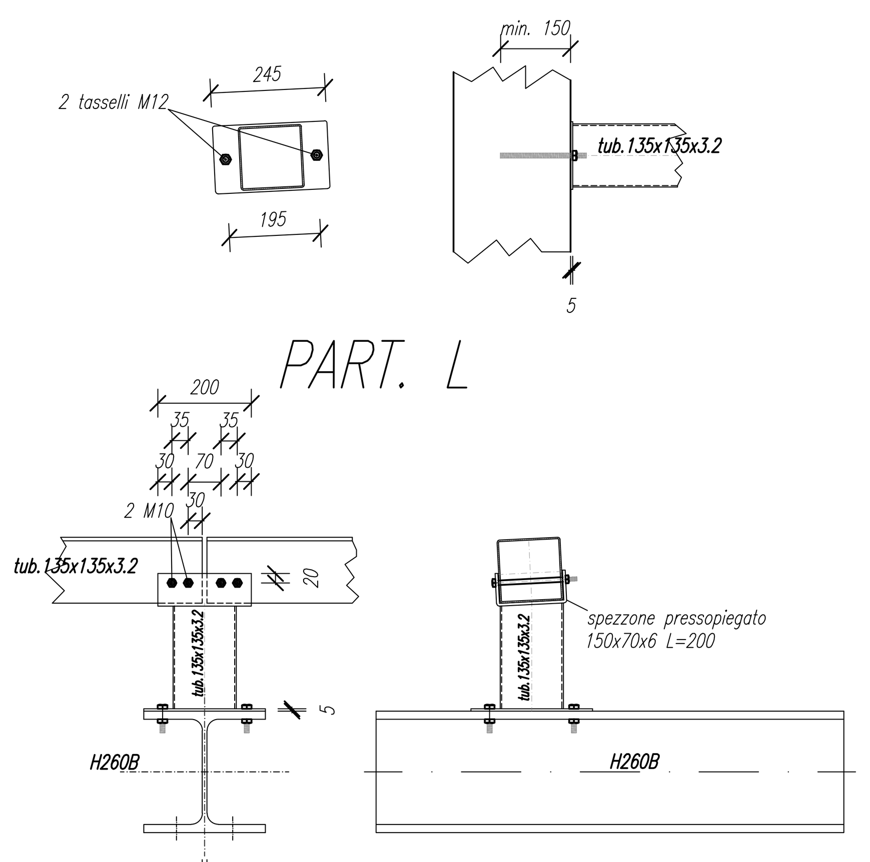

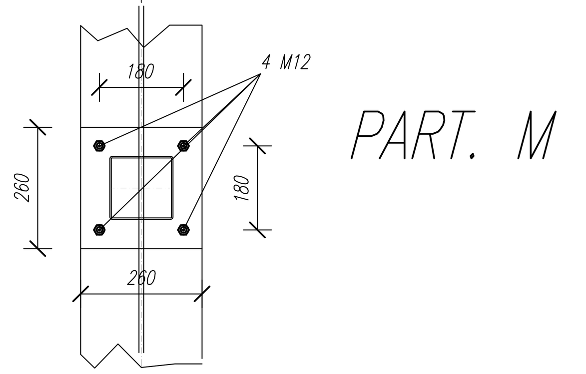

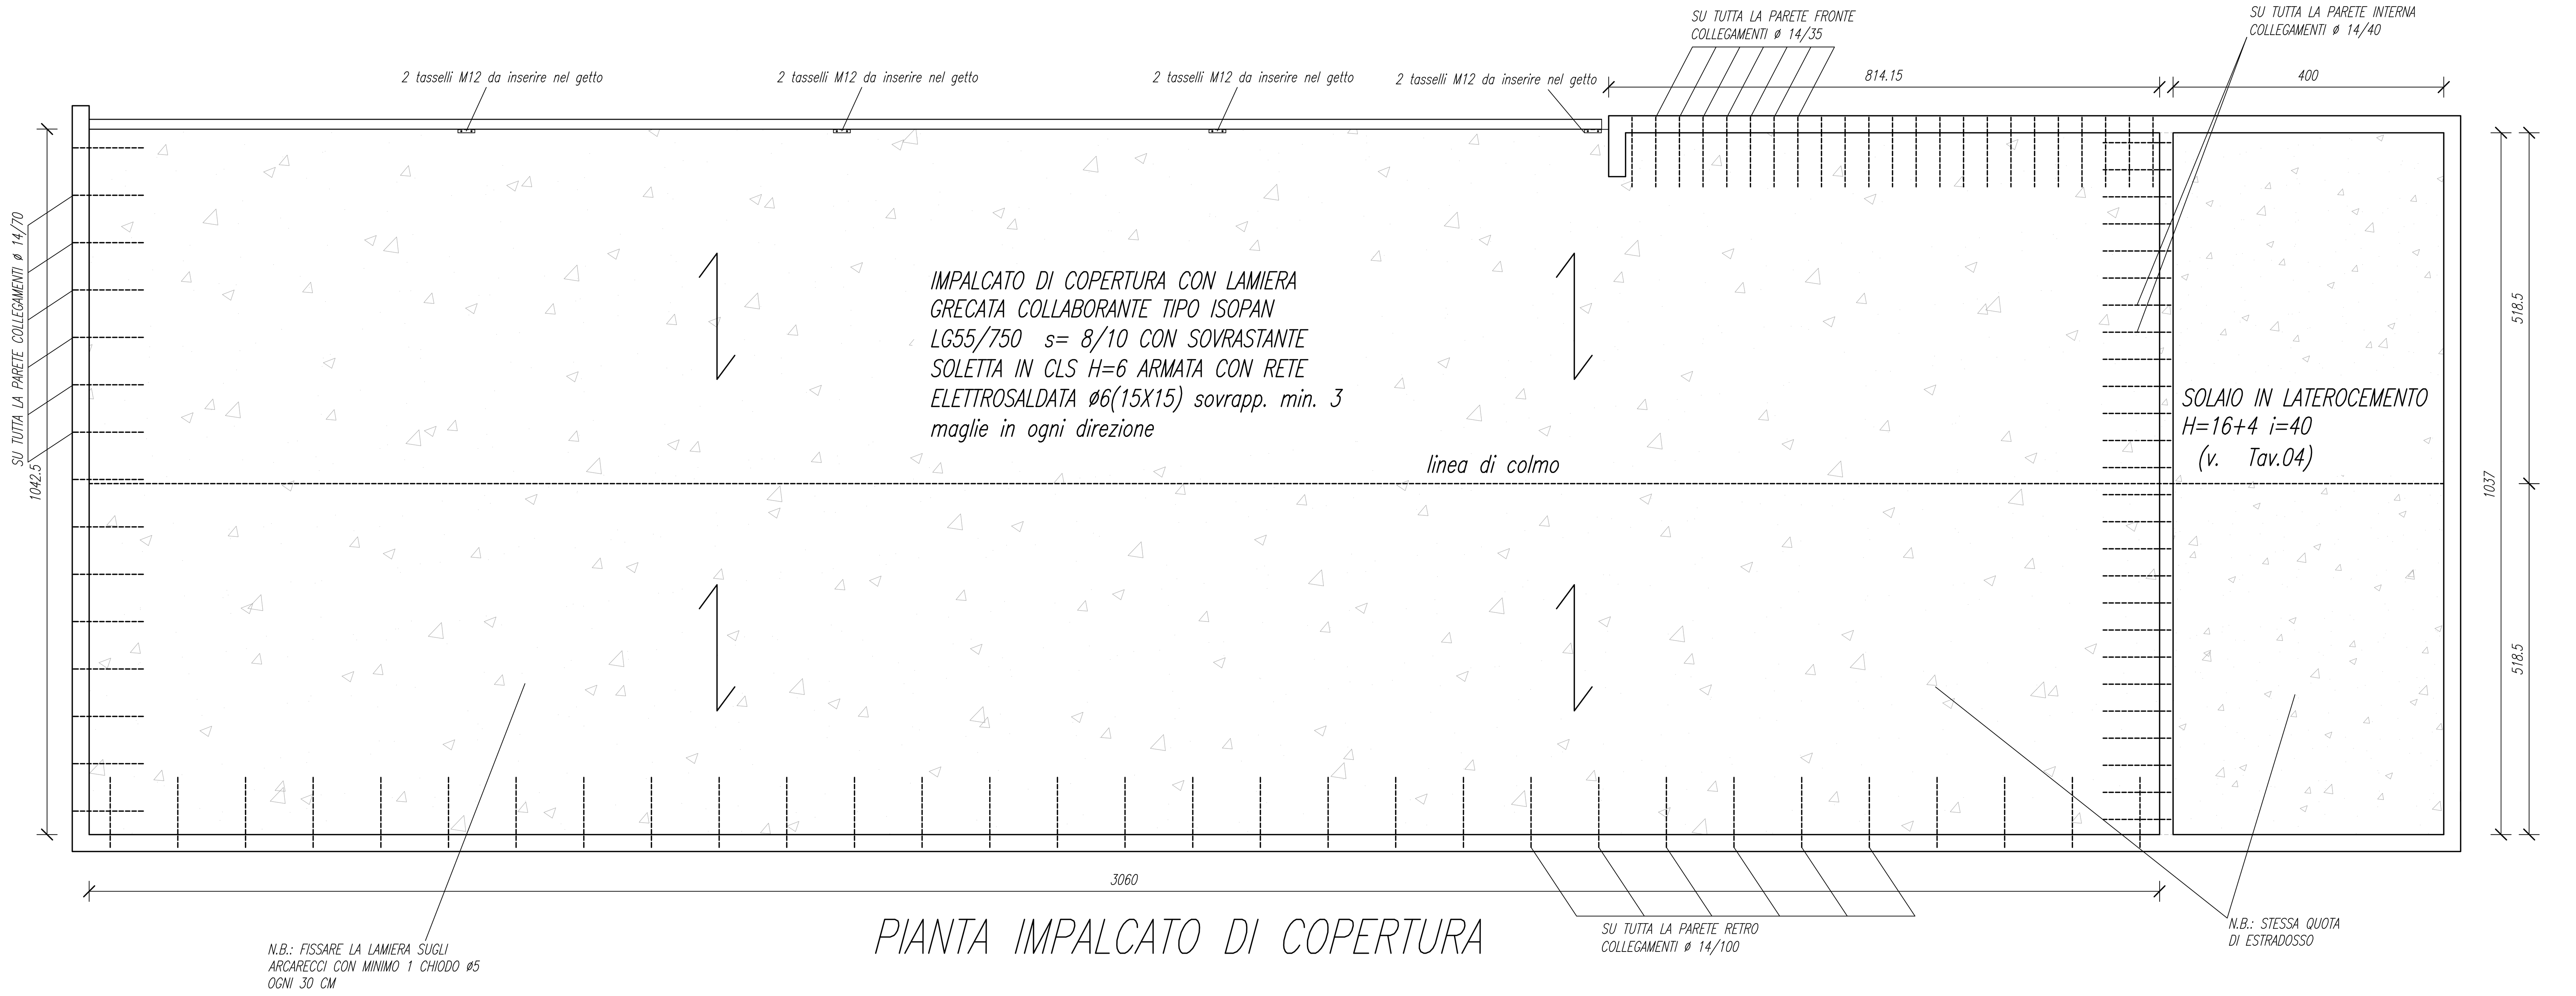

PIANTA IMPALCATO DI COPERTURA

PIANTA ARCARECCI DI COPERTURA

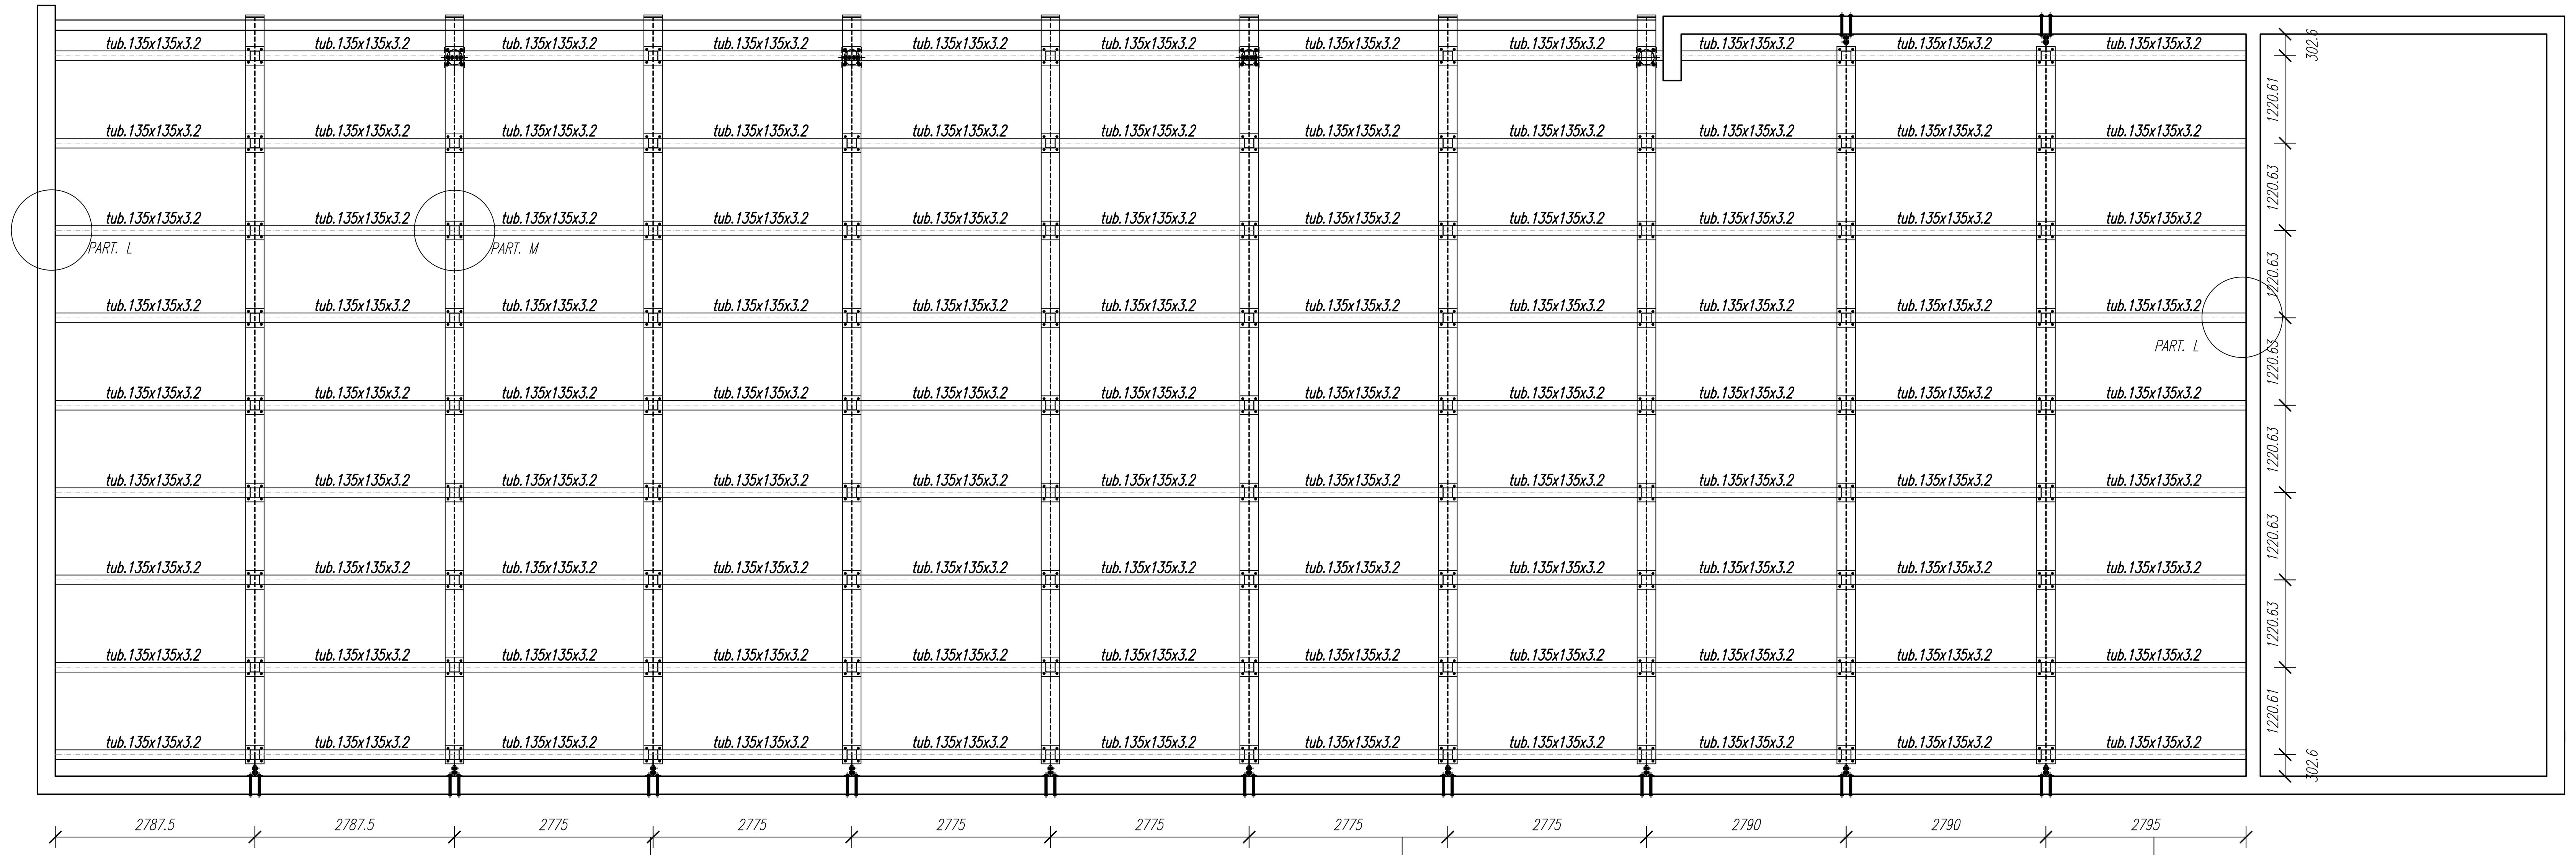

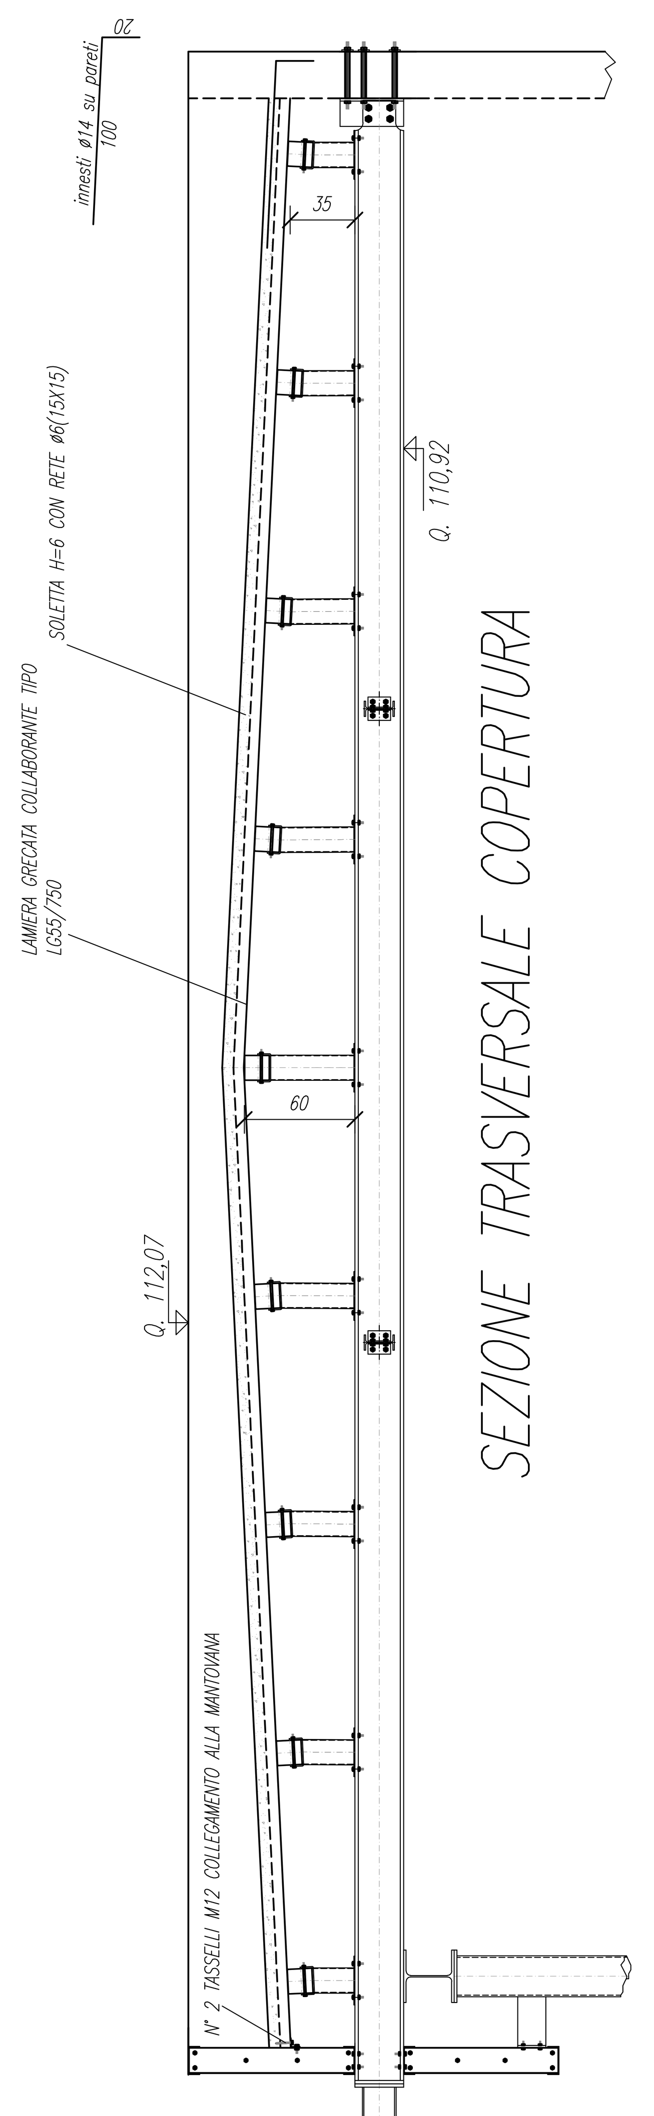

COMUNE DI IMOLA

COMMITTENTE MONTECATONE REHABILITATION INSTITUTE S.P.A.

PROGETTO PER LA REALIZZAZIONE DI UN NUOVO EDIFICIO AD USO SALE CORSI DI FORMAZIONE–AGGIORNAMENTO DEL PERSONALE E UFFICI ANNESSI AGLI UFFICI E STUDI DELL'OSPEDALE "LA COLLINA", PRESSO IL MONTECATONE REHABILITATION INSTITUTE S.P.A. PREVIA DEMOLIZIONE DI UN PICCOLO FABBRICATO EX MAGAZZINO RIDOTTO ALLO STATO DI RUDERE

STRUTTURE COPERTURA

UNI EN 1090–2	
CONSEGUENCE CLASS: CC2 SERVICE CATEGORIES: SC2 PRODUCTION CLASSES: PC2	EXECUTION CLASSES EXC3

PRESCRIZIONI SUI MATERIALI

VITI E BULLONI: CLASSE 8.8
SALDATURE IN CANTIERE:manuali, ad arco, con elettrodi rivestiti tipo E44– classe di qualità 3
SALDATURE IN OFFICINA: Semiautomatiche sotto gas CO2
PROFILATI E PIATTI : ACCIAIO TIPO S 275JR o qualità sup. saldabile
PROFILI TUBOLARI : ACCIAIO TIPO S 275HJR o qualità sup. saldabile
LAMIERA GRECATA: COLLABORANTE TIPO ISOPAN LG55/750 s=8/10
RETI ELETTROSALDATE: ACCIAIO TIPO B450A
GETTO SOLETTA COPERTURA: CLS C30/37–XC3–S3
ACCIAIO TONDO DA CA COLLEGAMENTI PARETI–SOLETTA: B450C

TAV.	PROGETTO	DATA	AGGIORNAMENTO	SCALA
06	C/2203	07/11/24	N.1 DEL 25/11/24	1:50–1:10

STUDIO TECNICO CAPITO' – Via Cavour, 92 – 40026 IMOLA (BO) – TEL. 0542/22687 FAX 0542/22687
DR. ING. MARIO CAPITO' C.F.: CPTMRA52C30A944I – P. IVA: 01163010372 –e–mail: ing.mariocapito@gmail.com
DR. ING. GUIDO CAPITO' C.F.: CPTGDU74P10A944X – P. IVA: 02140341203 –e–mail: ing.guidocapito@gmail.com
DR. ING. MATTEO CAPITO' C.F.: CPTMTT88P13A944V – P. IVA: 03423991201– e–mail:ing.matteocapito@gmail.com

SIMBOLO	BULLONE	FORO	COMPOSIZIONE BULLONE 8.8
×	M.8	ø10	VITE UNI 5737 8.8; ROND. UNI 6592 R40; DADO UNI 5588 6S
+	M.10	ø12	
	M.12	ø14	
	M.14	ø16	
	M.16	ø18	
	M.18	ø20	MATERIALI
	M.20	ø22	Mat. PROFILI S275JR
	M.22	ø24	Mat. PIASTRE S275JR
	M.24	ø27	PROTEZIONE SUPERFICIALE
	M.27	ø30	
	M.30	ø33	ZINCATURA A CALDO SECONDO UNI 5744

DESCRIZIONE SALDATURE

☐ SIMBOLOGIA AWS
☒ SIMBOLOGIA UNI

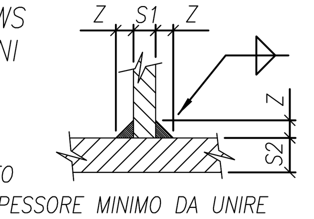

DOVE NON INDICATO
Z = 0.7 DELLO SPESSORE MINIMO DA UNIRE